

LP.	Numer Pomieszczenia	Pow. m2	Pomieszczenie
1	0.1	19,10	szatnia dla dziewczynek
2	0.2	2,92	przedstolek
3	0.3	8,91	natryski
4	0.4	1,78	wc
		32,60	


LP.	Numer Pomieszczenia	Pow. m2	Pomieszczenie
1	0.1	17,88	szatnia dla chłopców
2	0.2	2,57	przedstolek
3	0.3	8,90	natryski
4	0.4	1,95	wc
		31,30	

ZAKRES OPRACOWANIA

0.2	2,57 m ²
przedstolek	

0.4	1,95 m ²
wc	
0.4	1,78 m ²
wc	

0.2	2,82 m ²
przedstolek	

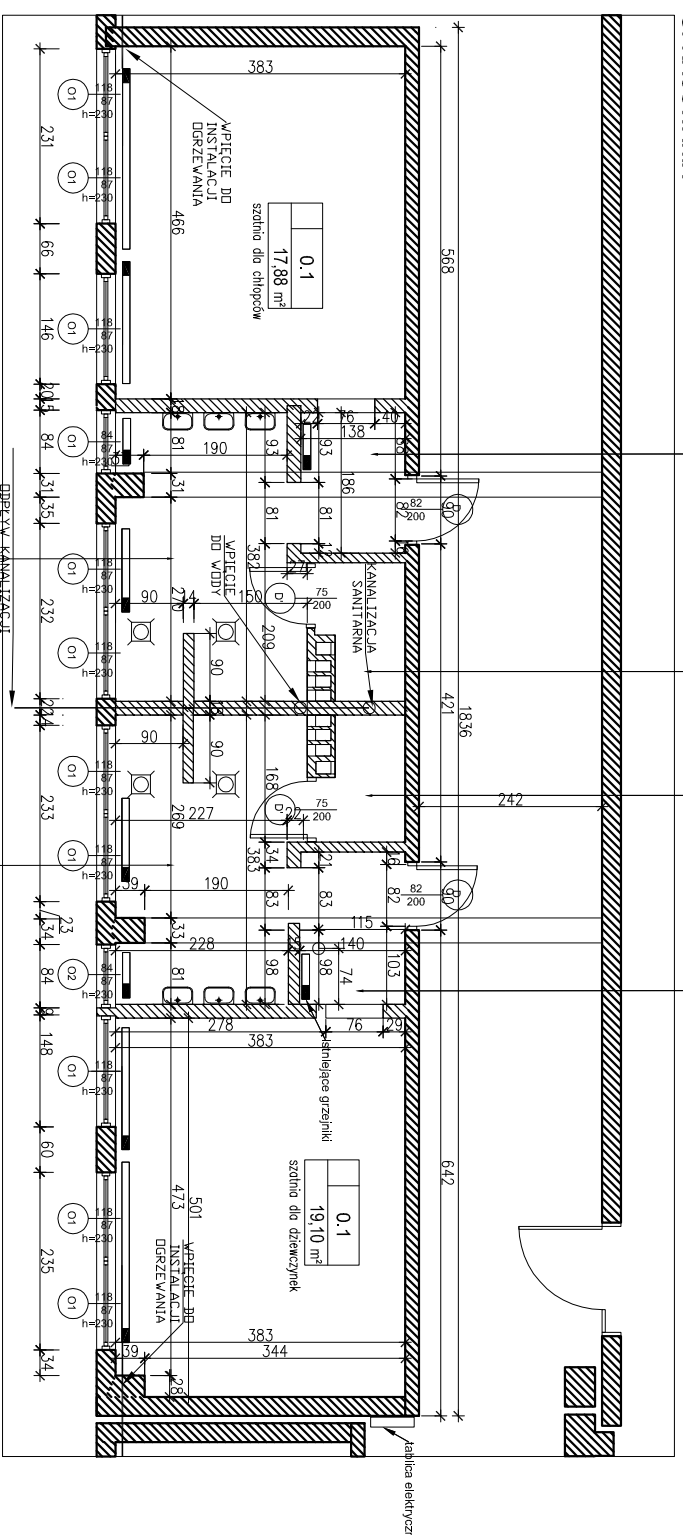


ZAKRES OPRACOWANIA


0.3	8,90 m ²
natryski	

0.3	8,91 m ²
natryski	

- LEGENDA:
- wpurzenie ściana
 - zamurowanie
 - wycięcie otworów
 - kotły wysokościowe

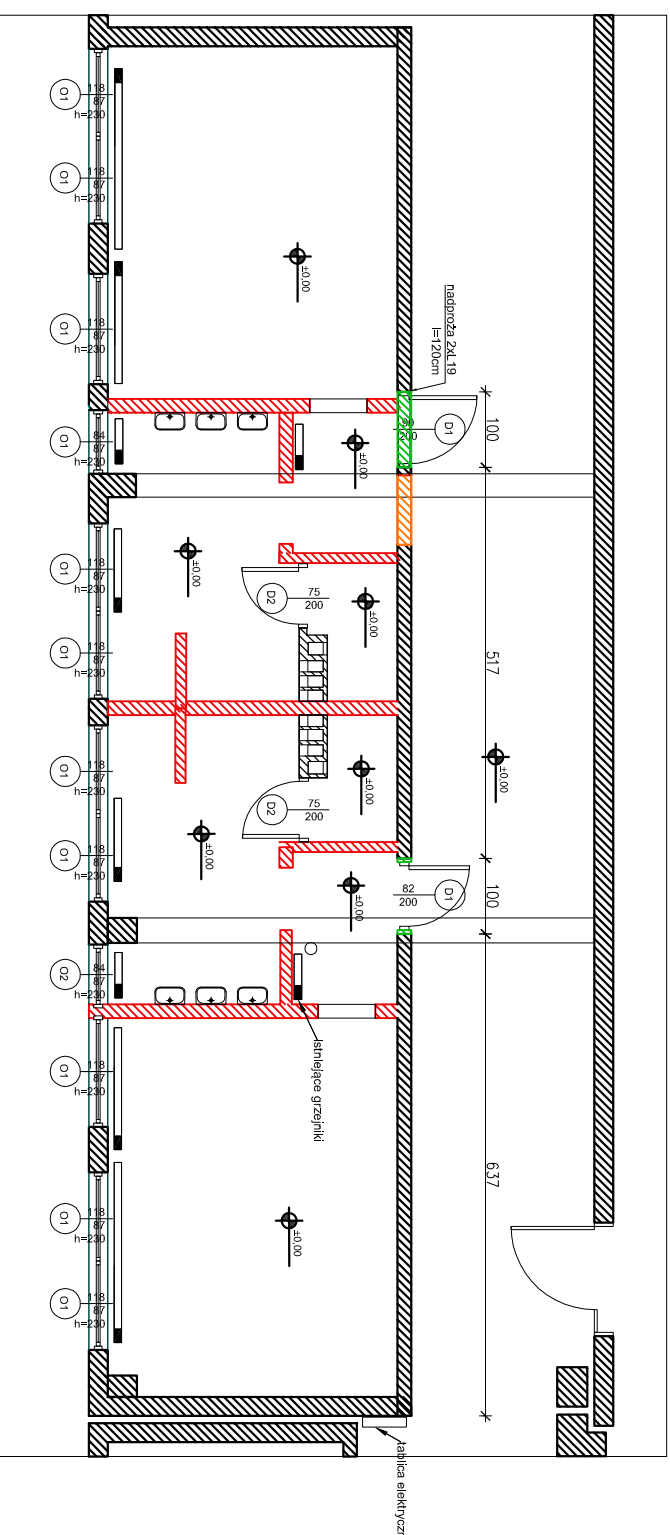

SCHEMAT ROZMIESZCZENIA POMIESZCZEŃ

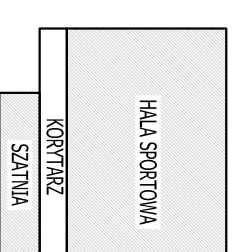

- UWAGI:
- 1) WYMARIY NALEŻY SPRAWDZIĆ NA BUDOWIE, WSZELKIE NIESĆISKOŚCI/ ZMIANY UZGODNIĆ Z PROJEKTANTEM
 - 2) RYSUNKI KOPAROWAĆ ŁĄCZNIE Z CZĘŚCIĄ PRISŁONA DRĄŻ RYSUNKAMI BRANŻY
 - 3) DOPIS STOLARKI W ZESTAWIENIU
 - 4) WYMIARY BRZYWI PODANO W ŚWIETLE DZIŚCZENIA
 - 5) ROBOTY BUDOWLANE WINNY ZOSTAĆ WYKONANE W DOKŁADU O AKTUALNE DOKUMENTACJE PRZEZYSYŁANE W BUDOWLANE DRĄŻ ZGODNIE Z ZASADAMI WIEDZY
 - 6) DO BUDOWY NALEŻY UŻYĆ PRZEMIAWIAJĄCYCH, CERTYFIKOWANYCH MATERIAŁÓW O PARAMETRACH NIE GORSZYCH NIŻ ZAŁOŻONE W PROJEKCIE
 - 7) PROJEKT BUDOWLANY NIE JEST PODSTAWĄ DO WYCENY, PODSTAWĄ DO WYCENY POWINIEN BYĆ PROJEKT WYKONAWCZY

spart

STUDIO PROJEKTOWE SPART S.C.
 41-1012 BYTOM
 UL. STRZELCÓW BYTOMSKICH 59
 TEL./FAX: +48 32 283 18 13
 EMAIL: BIURO@SPART.PL
 NIP: 626-25-81-840
 REGON: 276700798

ZESPÓŁ SZKOŁ SPORTOWYCH; SZKOŁA PODSTAWOWA NR 8
 GIMNAZJUM NR 1; V LICEUM OGÓLNOKSZTAŁCĄCE
 UL. MIKOŁAJA 3,
 41-106 SIEMANOWICE ŚLĄSKIE
 REMONT SALI GIMNASTYCZNEJ WRAZ Z SZATNIAMI I WĘZŁEM
 SANITARYM

OPRACOWANY PRZEZ PIONOY/ PROGRAMU AUTOCODLT 2002 NR: 700-50980471-50980472-50980473-50980474-50980475	NR DOK. 1123002	PROFES. 002001
Architektura		
mgr inż. Arch. LESZEK MARSZAŁEK		
mgr inż. Arch. GRZEGORZ MISZOK		
mgr inż. Arch. BEATA BANKA		
mgr inż. Arch. MIROSŁAW KONIECZNY		

FAZA / PHASE PROJ. BUDOWLANY	BRANŻA / BRANCH ARCHITEKTURA
SKALA / SCALE SKALA 1:100	DATA / DATE LIPIEC 2015
TYTUŁ RYSUNKU / DRAWING TITLE SZATNIA_RZUT PARTERU_INWENTARYZACJA	
NUMER RYSUNKU / DRAWING NUMBER BUD_11	REWIZJA / REVISION -