
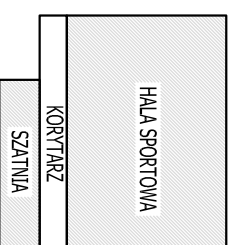


ZESTAWIENIE POWIERZCHNI PARTER_szatnie		
LP. Pomieszczenia	Pow. m2	Pomieszczenie
1	0.1	szatnia dziewczynki
2	0.2	umywalka nr1
3	0.3	natrysk
4	0.4	przedst. nr 1
5	0.5	wc dziewczynki
6	0.6	wc chłopcy
7	0.7	przedst. nr 2
8	0.8	umywalka nr2
9	0.9	szatnia chłopcy
		64.61

- LEGENDA :
- Ściany działowe z płyt g-k na ruszcie stalowym, grubość 10cm, do pełnej wysokości
 - Ściany działowe z płyt g-k na ruszcie stalowym, grubość 10cm, h=2,00m
 - Linie przekrojowe

ARANŻACJA	
szatnia_chłopcy	0.9
przedst. nr 2	1.55 m ²
wc_ chłopcy	2.75 m ²
wc_ dziewczynki	1.60 m ²
przedst. nr 1	2.44 m ²
szatnia_ dziewczynki	0.1
19.22 m ²	

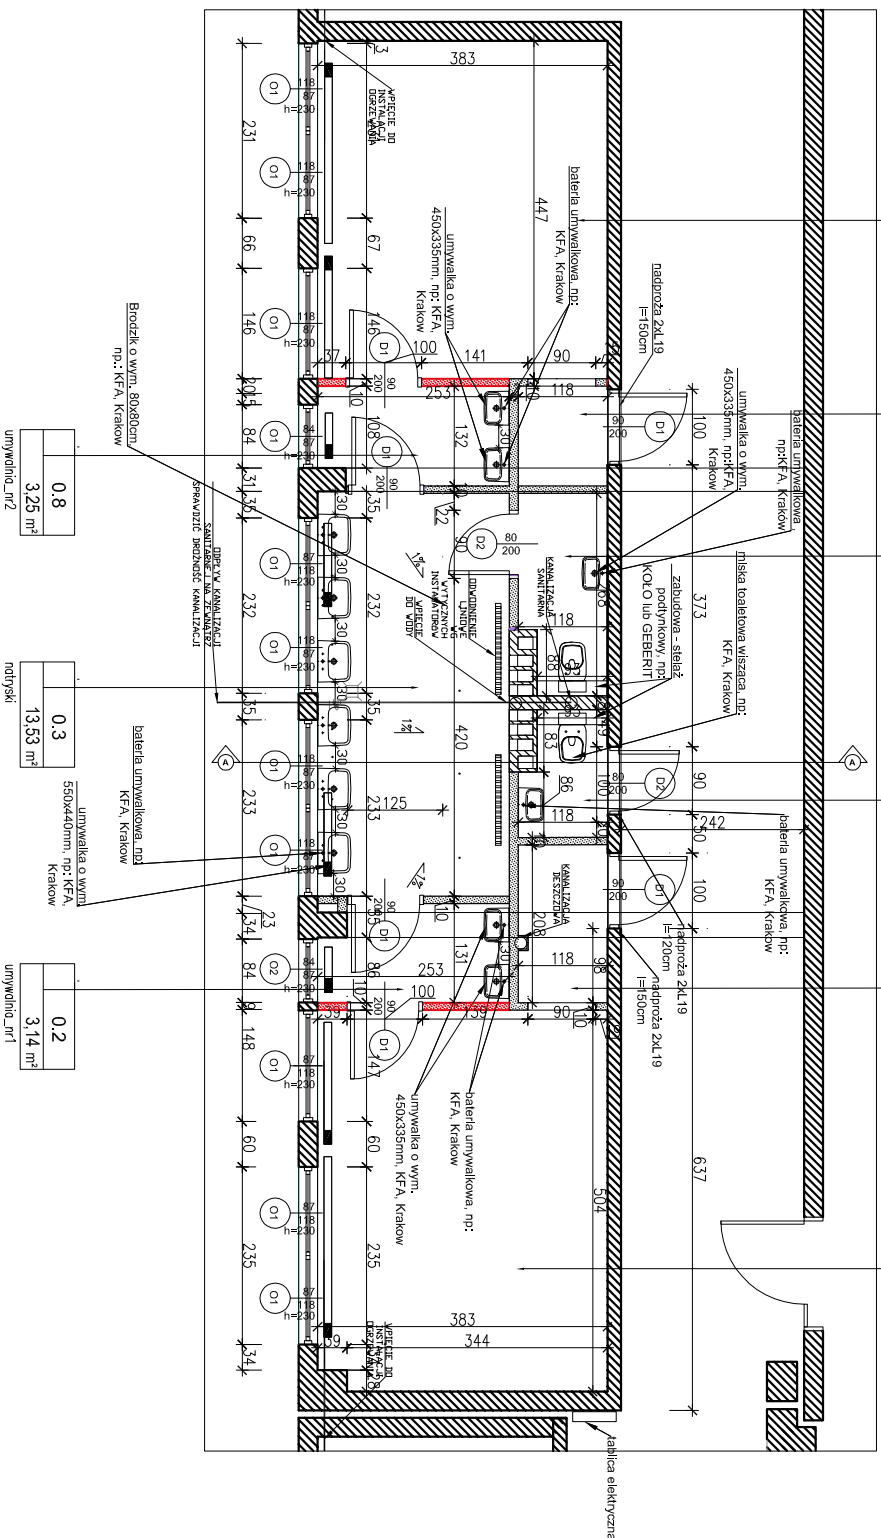

SCHEMAT ROZMIESZCZENIA POMIESZCZEŃ

- UWAGI:
- 1) WYMAGI NALEŻY SPRAWDZIĆ NA BUDOWIE, WSZELKIE NIEŚCISKOŚCI/ ZMIANY UZGODNIĆ Z PROJEKTANTEM
 - 2) RYSUNKI ROZPARZYWAĆ ŁĄCZNIE Z CZĘŚCIĄ PRISŁONA DRĄŻ RYSUNKAMI BRANŻY
 - 3) DOPIS STOLARKI W ZESTAWIENIU
 - 4) WYMIARY BRZYI PODANO W ŚWIETLE OŚCIEŻNIC
 - 5) ROBOTY BUDOWLANE WINNY ZOSTAĆ WYKONANE W DZIEDZINIE DOKUMENTACJI PRZEZISY BUDOWLANE DRĄŻ ZGODNIE Z ZASADAMI WIEDZY
 - 6) DO BUDOWY NALEŻY UŻYĆ PRZEMIAWIAJĄCYCH, CERTYFIKOWANYCH MATERIAŁÓW O PARAMETRACH NIE GORSZYCH NIŻ ZAŁOŻONE W PROJEKCIE
 - 7) PROJEKT BUDOWLANY NIE JEST PODSTAWĄ DO WYCENY, PODSTAWĄ DO WYCENY POWINIEN BYĆ PROJEKT WYKONAWCZY

WYSZEKIE PRAWA ZASTRZEŻONE

ALRIGHTS RESERVED

PROJEKT / DESIGN: PARTNERZY / PARTNERS

STUDIO PROJEKTOWE SPART S.C.
41-100 BYTOM
UL. STRZELCÓW BYTOMSKICH 59

TEL./FAX.: +48 32 283 18 13
EMAIL: BIURO@SPART.PL
NIP: 626 - 25 - 81 - 840
REGON: 276700798

ZESPÓŁ SZKOŁ SPORTOWYCH, SZKOŁA PODSTAWOWA NR 8
GIMNAZJUM NR 1, V LICEUM OGÓLNOKSZTAŁCĄCE

ADRES INWESTYCJI / INVESTMENT ADDRESS:
UL. MIKOŁAJA 3,
41-106 SIEMANOWICE ŚLĄSKIE

TEMAT / PROJECT:
REMONT SALI GIMNASTYCZNEJ WRAZ Z SZATNIAMI I WIEŻEM
SANITARYM

OPRACOWANY PRZEZ PIONOZY / PROGRAMU AUTOCODLT 2002	NR DNR	POPIERS
NR: 700-50980471 - 50980472 - 50980473 - 50980474 - 50980475	NK EN10	

IMIĘ I NAZWA	POSADZENIE	DATA
IMIĘ I NAZWA: LESZEK MARSZĄEK	112002	
IMIĘ I NAZWA: GRZEGORZ MISZOK		
IMIĘ I NAZWA: BEATA BANKA		

FAZA / PHASE	BRANŻA / BRANCH
PROJ. BUDOWLANY	ARCHITEKTURA

SKALA / SCALE: LPIEC 2015

TYTUŁ RYSUNKU / DRAWING TITLE: SZATNIA_RZUT PARTERU_ARANŻACJA

NUMER RYSUNKU / DRAWING NUMBER: BUD_12

REWIZJA / REVISION: -