


**LEGENDA:**  
 PŁYTKI ŚCIENNE, do 2m, np: Opoczno, Naturalne, Classic, o wym. 27,9x59,7cm, gr. 0,85cm, malowa  
 MALOWANIE FARBĄ SATYNOWĄ ŁAZIENKOWĄ KOLOR, RAL9003, WYKOŃCZENIE GŁADKIE  
 ► POZZYTEK UKŁADANIA PŁYTEK

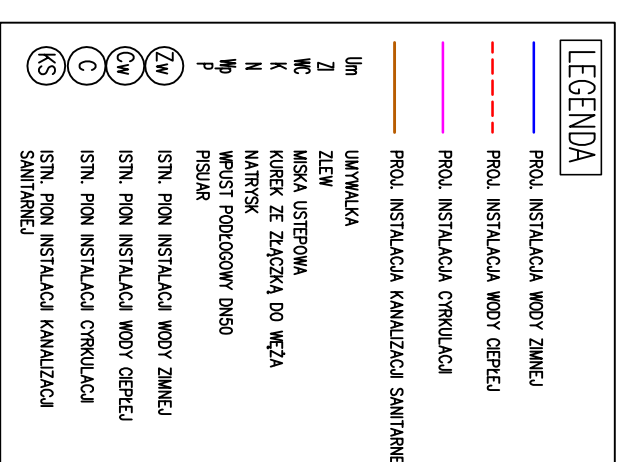

INSTRUKCJE PRACOWNI ZASTRZEŻENIE ALL RIGHTS RESERVED

PROJEKT / DESIGN: PARTNERZY / PARTNERS

**spart**

STUDIO PROJEKTOWE SPART S.C.  
 41-902 BYTOM, POLSKA  
 UL. STRZELCOW BYTOMSKICH 59  
 TEL./FAX: +48 32 283 18 13  
 EMAIL: BIURO@SPART.PL  
 NIP: 626-25-81-840  
 REGON: 276700798

INWESTOR / INVESTOR  
 ZESPÓŁ SZKOŁ SPORTOWYCH - SZKOŁA PODSTAWOWA NR 8 GIMNAZJUM  
 NR 1; V LICEUM OGÓLNOKSZTAŁCĄCE W SIEMIANOWICACH ŚLĄSKICH

UL. MIKOŁAJA 3,  
 41-106 SIEMIANOWICE ŚLĄSKIE

TEMAT / PROJECT:  
 REMONT SALI GIMNASTYCZNEJ WRAZ Z SZATNIAMI I WEZŁEM  
 SANITARYM

ADRES INWESTYCJI / INVESTMENT ADDRESS:

OPRACOWANY PRZY POMOCY PROGRAMU AUTOCAD LT 2002 NR LPR PODBIS  
 NR: 706-50988471 - 50988472 - 50988473 - 50988474 - 50988475

BRANŻA / BRANCH: **WOJCIECH CIEPLIŃSKI** 4402

SRAMCZKA	NR NR	JANUSZ PIECHOWICZ	4402
Tytuł / PRASE: PROJ. WYKONAWCZY			
BRANŻA / BRANCH: SANITARNY			
SKALA / SCALE: DANY DANE			
SKALA 1:100			
DATA / DATE: LIPIEC 2015			

RYTUALIZACJA / RITUALIZATION TITLE  
**RZUT PARTERU - INSTALACJA WODY**

NUMER RYSUNKU / DRAWING NUMBER: **WK-1**

REWIZJA / REVISION: -