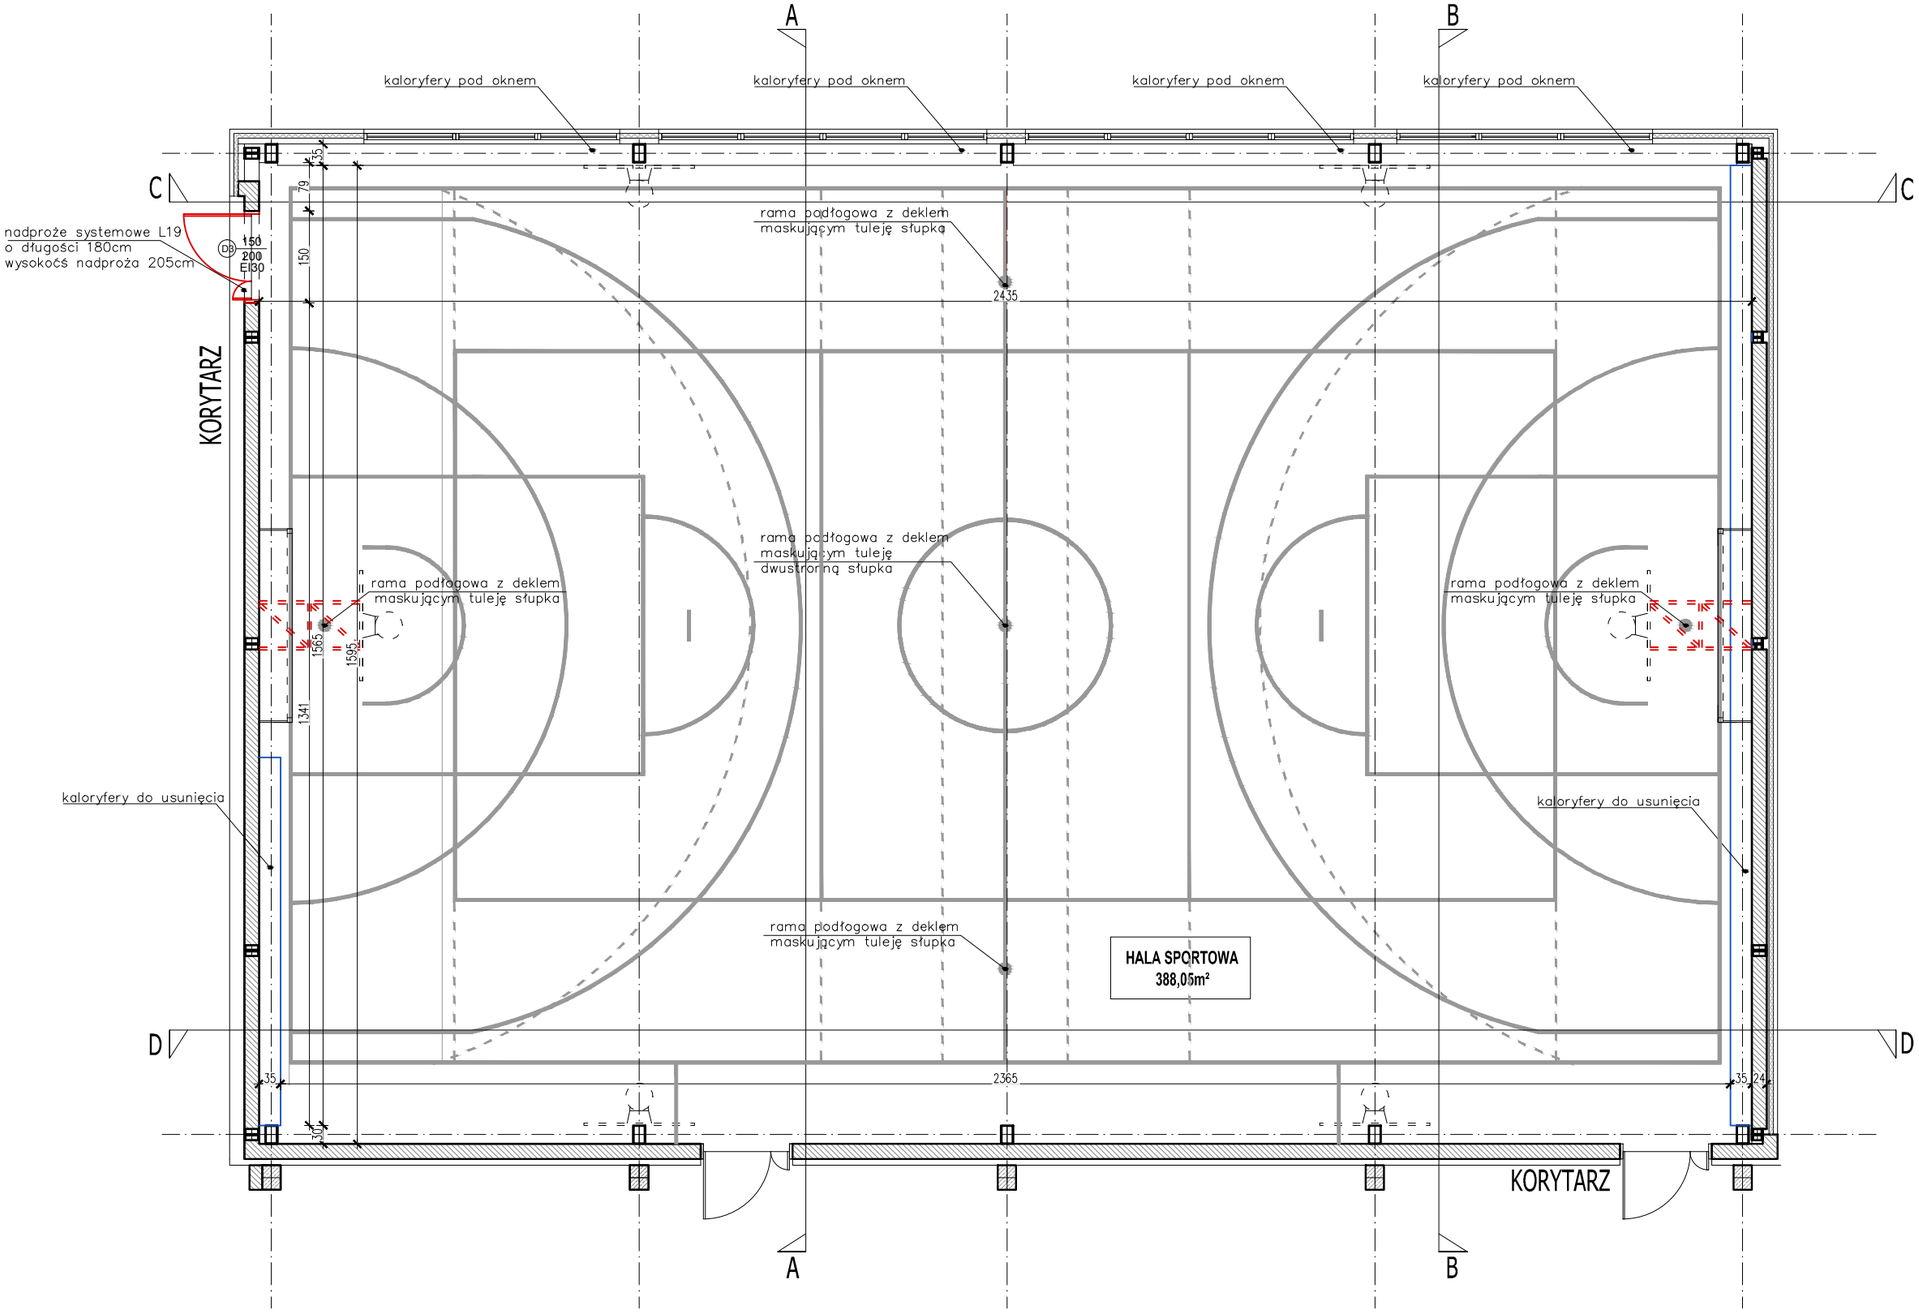

LEGENDA :

- A — Osie konstrukcyjne
- Ściany lub słupy żelbetowe
- Ściany murowane –silikat SILKA/YTONG 24cm
- Izolacja termiczna
- Ściany działowe z płyt g–k na ruszcie. 12,5cm
- Beton zwykły lub bloczki betonowe
- Elementy usunięte
- Elementy projektowane
- ±3.85 — Oznaczenia poziomów

SCHEMAT ROZMIESZCZENIA POMIESZCZEŃ

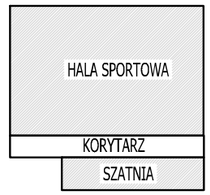

UWAGI:

1) WYMIARY NALEŻY SPRAWDZIĆ NA BUDOWIE. WSZELKIE NIEŚCISŁOŚCI/ ZMIANY UZGODNIĆ Z PROJEKTANTEM
2) RYSUNKI ROZPATRYWAĆ ŁĄCZNIE Z CZĘŚCIĄ OPISOWĄ ORAZ RYSUNKAMI BRANŻY INSTALACYJNEJ
3) OPIS STOLARKI W ZESTAWIENIU
4) WYMIARY DRZWI PODANO W ŚWIETLE OŚCIEŻNIC
5) ROBOTY BUDOWLANE WINNY ZOSTAĆ WYKONANE W OPARCIU O AKTUALNIE OBOWIĄZUJĄCE PRZEPISY BUDOWLANE ORAZ ZGODNIE Z ZASADAMI WIEDZY TECHNICZNEJ I SZTUKI BUDOWLANEJ
6) DO BUDOWY NALEŻY UŻYĆ PEŁNOWARTOŚCIOWYCH, CERTYFIKOWANYCH MATERIAŁÓW O PARAMETRACH NIE GORSZYCH NIŻ ZAŁOŻONE W PROJEKCIE
7) PROJEKT BUDOWLANY NIE JEST PODSTAWĄ DO WYCENY. PODSTAWĄ DO WYCENY POWINIEN BYĆ PROJEKT WYKONAWCZY

WSZELKIE PRAWA ZASTRZEŻONE ALL RIGHTS RESERVED

PROJEKT / DESIGN:

PARTNERZY / PARTNERS:

STUDIO PROJEKTOWE SPART S.C.
41 - 902 BYTOM, POLSKA
UL. STRZELCÓW BYTOMSKICH 59
TEL./FAX.: +48 . 32 . 283 18 13
EMAIL: BIURO@SPART.PL
NIP: 626 - 25 - 81 - 840
REGON: 276700798

INWESTOR / INVESTOR:

ZESPÓŁ SZKÓŁ SPORTOWYCH; SZKOŁA PODSTAWOWA NR 8
GIMNAZJUM NR 1; V LICEUM OGÓLNOKSZTAŁCĄCE

ADRES INWESTYCJI / INVESTMENT ADRESS:

UL. MIKOŁAJA 3,
41-106 SIEMIANOWICE ŚLĄSKIE

TEMAT / PROJECT:

REMONT SALI GIMNASTYCZNEJ WRAZ Z SZATNIAMI I WĘZŁEM SANITARNYM

OPRACOWANY PRZY POMOCY PROGRAMU AUTOCAD LT 2002
NR: 700-50980471/ -50980472/ -50980473/ -50980474/ -50980475

NR UPR. NR EWID. PODPIS:

ARCHITEKTURA	MGR INŻ. ARCH. LESZEK MARSZAŁEK	115/2092	
	INŻ. ARCH. GRZEGORZ MISZOK		
	MGR INŻ. ARCH. BEATA BAŃKA		
SPRAWDZIŁ:	MGR INŻ. ARCH. MIROSŁAW KONIECZNY	69/2091	

FAZA / PHASE: PROJ. BUDOWLANY
BRANŻA / BRANCH: ARCHITEKTURA
SKALA / SCALE: SKALA 1:100
DATA / DATE: LIPIEC 2015

TYTUŁ RYSUNKU / DRAWING TITLE

RZUT SALI GIMNASTYCZNEJ

NUMER RYSUNKU / DRAWING NUMBER: BUD_01
REWIZJA / REVISION: -