


LEGENDA :

	Ⓐ Osie konstrukcyjne
	Ściany lub słupy żelbetowe
	Ściany murowane 24cm
	Izolacja termiczna
	Beton zwykły lub bloczki betonowe
	Elementy usunięte
	Elementy projektowane
	Oznaczenia poziomów

P.1 POSADZKA HALI SPORTOWEJ

0.42cm	Warstwa posadzki wykładzina sportowa
1.2cm	Płyta wiórowa klejona i skręcana
1.2cm	Płyta wiórowa klejona i skręcana
-	Folia PE
1.5cm	Pianka
-	Folia PE
8cm	Wylewka betonowa dylatowana w polach ok 12,5x8m
8cm	Styropian twardy
-	Folia PE
-	Istniejąca wylewka betonowa

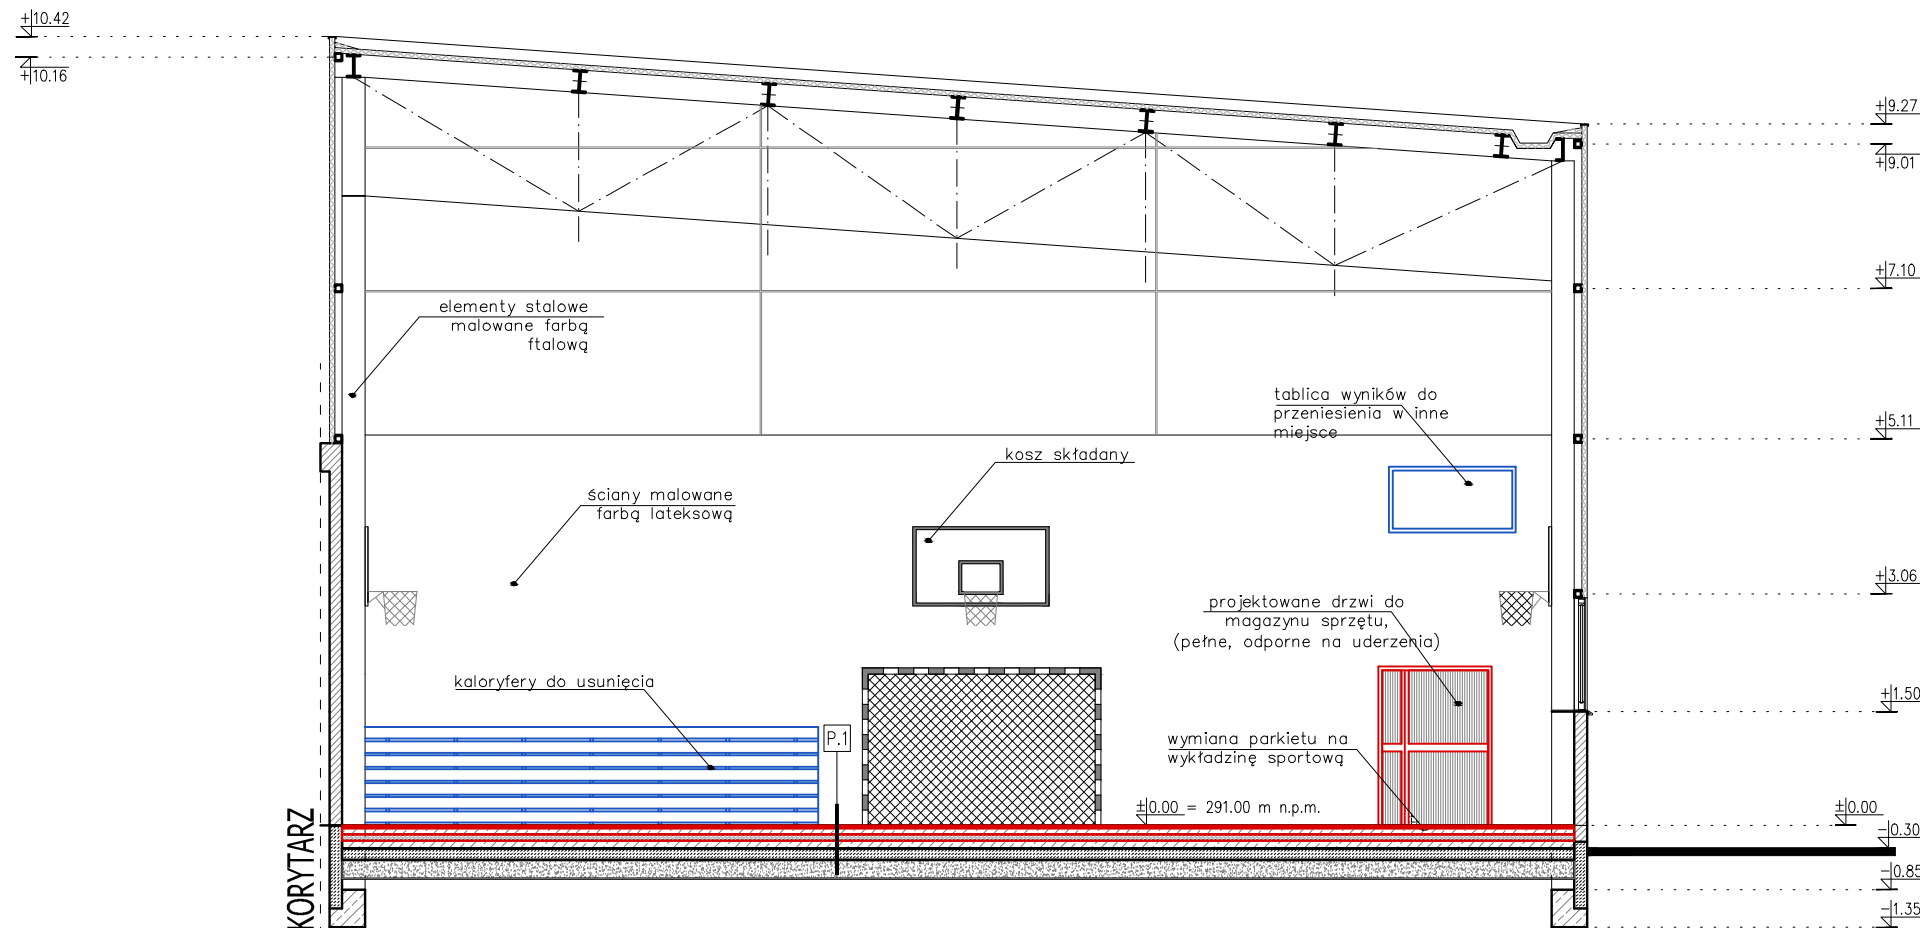

UWAGI:

- 1) WYMIARY NALEŻY SPRAWDZIĆ NA BUDOWIE. WSZELKIE NIEŚCISŁOŚCI/ ZMIANY UZGODNIĆ Z PROJEKTANTEM
- 2) RYSUNKI ROZPATRYWAĆ ŁĄCZNIE Z CZĘŚCIĄ OPISOWĄ ORAZ RYSUNKAMI BRANŻY INSTALACYJNEJ
- 3) OPIS STOLARKI W ZESTAWIENIU
- 4) WYMIARY DRZWI PODANO W ŚWIETLE OŚCIEŻNIC
- 5) ROBOTY BUDOWLANE WINNY ZOSTAĆ WYKONANE W OPARCIU O AKTUALNIE OBOWIAZUJĄCE PRZEPISY BUDOWLANE ORAZ ZGODNIE Z ZASADAMI WIEDZY TECHNICZNEJ I SZTUKI BUDOWLANEJ
- 6) DO BUDOWY NALEŻY UŻYĆ PEŁNOWARTOŚCIOWYCH, CERTYFIKOWANYCH MATERIAŁÓW O PARAMETRACH NIE GORSZYCH NIŻ ZAŁOŻONE W PROJEKCIE
- 7) PROJEKT BUDOWLANY NIE JEST PODSTAWĄ DO WYCENY, PODSTAWĄ DO WYCENY POWINIEN BYĆ PROJEKT WYKONAWCZY

WSZELKIE PRAWA ZASTRZEŻONE		ALL RIGHTS RESERVED	
PROJEKT / DESIGN:		PARTNERZY / PARTNERS:	
STUDIO PROJEKTOWE SPART S.C.		POLSKA	
41 - 902 BYTOM, UL. STRZELCÓW BYTOMSKICH 59			
TEL./FAX.:	+48 32 283 18 13	BIURO@SPART.PL	
EMAIL:	626 - 25 - 81 - 840	276700798	
NIP:			
REGON:			

ZESPÓŁ SZKÓŁ SPORTOWYCH; SZKOŁA PODSTAWOWA NR 8
GIMNAZJUM NR 1; V LICEUM OGÓLNOKSZTAŁCĄCE

UL. MIKOŁAJA 3,
41-106 SIEMIANOWICE ŚLĄSKIE

REMONT SALI GIMNASTYCZNEJ WRAZ Z SZATNIAMI I WĘZŁEM
SANITARNYM

OPRACOWANY PRZY POMOCY PROGRAMU AUTOCAD LT 2002 NR UPR. PODPIS:
NR: 700-50980471/-50980472/-50980473/-50980474/-50980475 NR EWID.

ARCHITEKTURA	MGR INŻ. ARCH. LESZEK MARZĄLEK	1192092	
INŻ. ARCH.	GRZEGORZ MISZOK		
MGR INŻ. ARCH.	BEATA BANKA		
SPRAWDZIK	MGR INŻ. ARCH. MIROSLAW KONIECZNY	092091	

FAZA / PHASE: PROJ. BUDOWLANY BRANŻA / BRANCH: ARCHITEKTURA
SKALA / SCALE: SKALA 1:100 DATA / DATE: LIPIEC 2015

TYTUŁ RYSUNKU / DRAWING TITLE: WIDOK A-A

NUMER RYSUNKU / DRAWING NUMBER: BUD_02

REWIZJA / REVISION: