


LEGENDA :

| | |
|--|-----------------------------------|
| | Ⓐ Osie konstrukcyjne |
| | Ściany lub słupy żelbetowe |
| | Ściany murowane 24cm |
| | Izolacja termiczna |
| | Beton zwykły lub bloczki betonowe |
| | Elementy usunięte |
| | Elementy projektowane |
| | Oznaczenia poziomów |

P.1 POSADZKA HALI SPORTOWEJ

| | |
|--------|---|
| 0.42cm | Warstwa posadzki wykładzina sportowa |
| 1.2cm | Płyta wiórowa klejona i skręcana |
| 1.2cm | Płyta wiórowa klejona i skręcana |
| - | Folia PE |
| 1.5cm | Pianka |
| - | Folia PE |
| 8cm | Wylewka betonowa dylatowana w polach ok 12,5x8m |
| 8cm | Styropian twardy |
| - | Folia PE |
| - | Istniejąca wylewka betonowa |

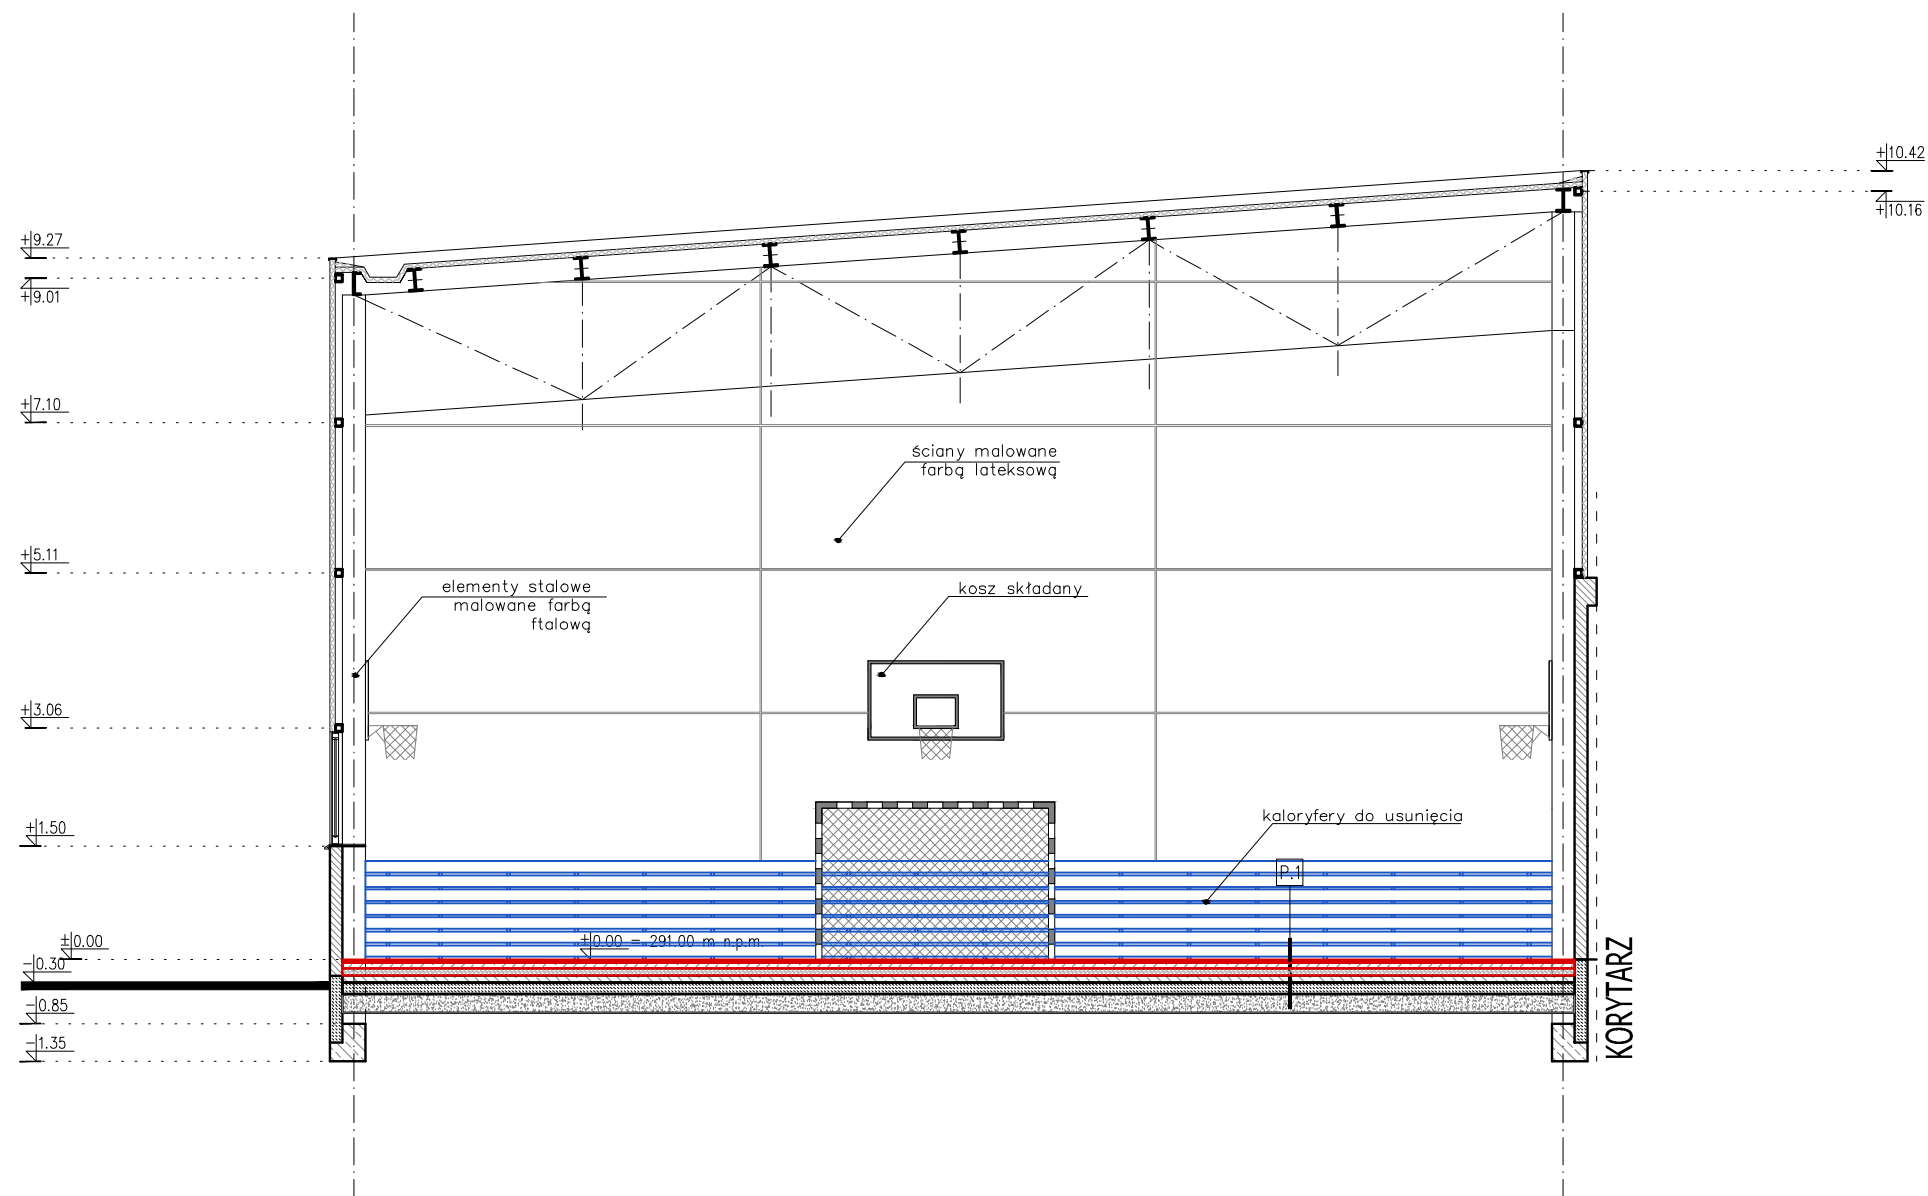

UWAGI:

- 1) WYMIARY NALEŻY SPRAWDZIĆ NA BUDOWIE. WSZELKIE NIEŚCISŁOŚCI/ ZMIANY UZGODNIĆ Z PROJEKTANTEM
- 2) RYSUNKI ROZPATRYWAĆ ŁĄCZNIE Z CZĘŚCIĄ OPISOWĄ ORAZ RYSUNKAMI BRANŻY INSTALACYJNEJ
- 3) OPIS STOLARKI W ZESTAWIENIU
- 4) WYMIARY DRZWI PODANO W ŚWIETLE OŚCIEŻNIC
- 5) ROBOTY BUDOWLANE WINNY ZOSTAĆ WYKONANE W OPARCIU O AKTUALNIE OBOWIĄZUJĄCE PRZEPISY BUDOWLANE ORAZ ZGODNIE Z ZASADAMI WIEDZY TECHNICZNEJ I SZTUKI BUDOWLANEJ
- 6) DO BUDOWY NALEŻY UŻYĆ PEŁNOWARTOŚCIOWYCH, CERTYFIKOWANYCH MATERIAŁÓW O PARAMETRACH NIE GORSZYCH NIŻ ZAŁOŻONE W PROJEKCIE
- 7) PROJEKT BUDOWLANY NIE JEST PODSTAWĄ DO WYCENY, PODSTAWĄ DO WYCENY POWINIEN BYĆ PROJEKT WYKONAWCZY

WSZELKIE PRAWA ZASTRZEŻONE

ALL RIGHTS RESERVED

| | | |
|------------|--|-----------------------|
| | PROJEKT / DESIGN: | PARTNERZY / PARTNERS: |
| | STUDIO PROJEKTOWE SPART S.C. 41 - 902 BYTOM, UL. STRZELCÓW BYTOMSKICH 59 POLSKA | |
| TEL./FAX.: | +48 - 32 - 283 18 13 | |
| EMAIL: | BIURO@SPART.PL | |
| NIP: | 626 - 25 - 81 - 840 | |
| REGON: | 276700798 | |

ZESPÓŁ SZKÓŁ SPORTOWYCH; SZKOŁA PODSTAWOWA NR 8
GIMNAZJUM NR 1; V LICEUM OGÓLNOKSZTAŁCĄCE

UL. MIKOŁAJA 3,
41-106 SIEMIANOWICE ŚLĄSKIE

REMONT SALI GIMNASTYCZNEJ WRAZ Z SZATNIAMI I WĘZŁEM
SANITARNYM

OPRACOWANY PRZY POMOCY PROGRAMU AUTOCAD LT 2002 NR UPR. 1192092
NR: 700-50980471/-50980472/-50980473/-50980474/-50980475 NR EWID.

| | | |
|----------------|--|---------|
| ARCHITEKTURA | MGR INŻ. ARCH. LESZEK MARSZAŁEK | 1192092 |
| INŻ. ARCH. | GRZEGORZ MISZOK | |
| MGR INŻ. ARCH. | BEATA BANKA | |
| SPRAWDZIK | MGR INŻ. ARCH. MIROSLAW KONIECZNY | 092091 |

FAZA / PHASE: **PROJ. BUDOWLANY** BRANŻA / BRANCH: **ARCHITEKTURA**
SKALA / SCALE: **SKALA 1:100** DATA / DATE: **LIPIEC 2015**

TYTUL RYSUNKU / DRAWING TITLE
WIDOK B-B

NUMER RYSUNKU / DRAWING NUMBER:
BUD_03

REWIZJA / REVISION: