


LEGENDA :

	Ⓐ Osie konstrukcyjne
	Ściany lub słupy żelbetowe
	Ściany murowane 24cm
	Izolacja termiczna
	Beton zwykły lub bloczki betonowe
	Elementy usunięte
	Elementy projektowane
	Oznaczenia poziomów

P.1 POSADZKA HALI SPORTOWEJ

0.42cm	Warstwa posadzki wykładzina sportowa
1.2cm	Płyta wiórowa klejona i skręcana
1.2cm	Płyta wiórowa klejona i skręcana
-	Folia PE
1.5cm	Pianka
	Folia PE
8cm	Wylewka betonowa dylatowana w polach ok 12,5x8m
8 cm	Styropian twardy
-	Folia PE
-	Istniejąca wylewka betonowa

PRZEKRÓJ B-B

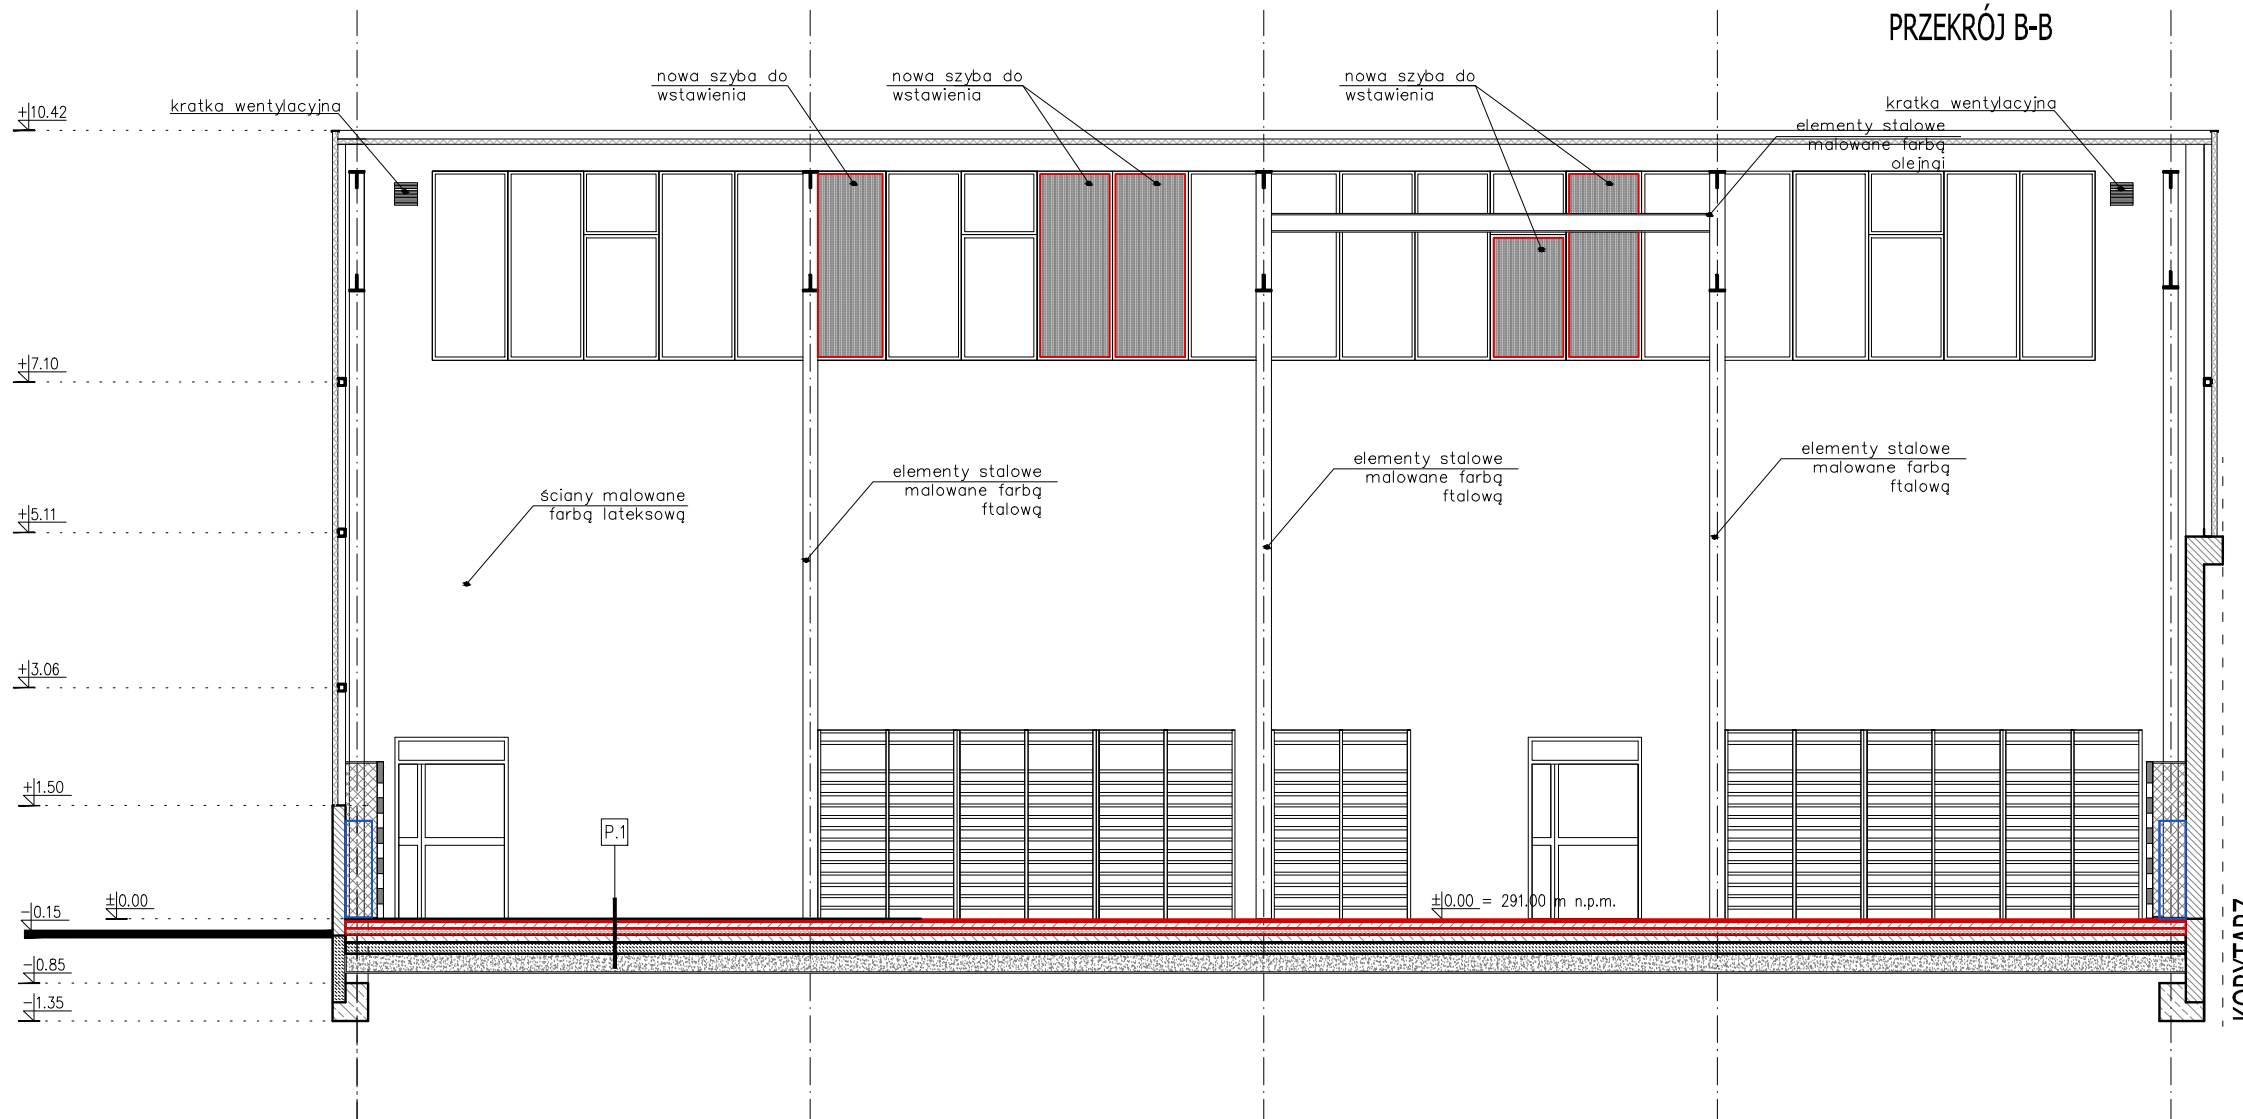

UWAGI:

- 1) WYMIARY NALEŻY SPRAWDZIĆ NA BUDOWIE. WSZELKIE NIEŚCISŁOŚCI/ ZMIANY UZGODNIC Z PROJEKTANTEM
- 2) RYSUNKI ROZPATRYWAĆ ŁĄCZNIE Z CZĘŚCIĄ OPISOWĄ ORAZ RYSUNKAMI BRANŻY INSTALACYJNEJ
- 3) OPIS STOLARKI W ZESTAWIENIU
- 4) WYMIARY DRZWI PODANO W ŚWIETLE OŚCIEŻNIC
- 5) ROBOTY BUDOWLANE WINNY ZOSTAĆ WYKONANE W OPARCIU O AKTUALNIE OBOWIĄZUJĄCE PRZEPISY BUDOWLANE ORAZ ZGODNIE Z ZASADAMI WIEDZY TECHNICZNEJ I SZTUKI BUDOWLANEJ
- 6) DO BUDOWY NALEŻY UŻYĆ PEŁNOWARTOŚCIOWYCH, CERTYFIKOWANYCH MATERIAŁÓW O PARAMETRACH NIE GORSZYCH NIŻ ZAŁOŻONE W PROJEKCIE
- 7) PROJEKT BUDOWLANY NIE JEST PODSTAWĄ DO WYCENY. PODSTAWĄ DO WYCENY POWINIEN BYĆ PROJEKT WYKONAWCZY

WSZELKIE PRAWA ZASTRZEŻONE

ALL RIGHTS RESERVED

	PROJEKT / DESIGN:	PARTNERZY / PARTNERS:
	STUDIO PROJEKTOWE SPART S.C. 41 - 902 BYTOM, UL. STRZELCÓW BYTOMSKICH 59 POLSKA	
TEL./FAX.:	+48 - 32 - 283 18 13	
EMAIL:	BIURO@SPART.PL	
NIP:	626 - 25 - 81 - 840	
REGON:	276700798	

ZESPÓŁ SZKÓŁ SPORTOWYCH; SZKOŁA PODSTAWOWA NR 8
GIMNAZJUM NR 1; V LICEUM OGÓLNOKSZTAŁCĄCE

UL. MIKOŁAJA 3,
41-106 SIEMIANOWICE ŚLĄSKIE

REMONT SALI GIMNASTYCZNEJ WRAZ Z SZATNIAMI I WĘZŁEM
SANITARNYM

OPRACOWANY PRZY POMOCY PROGRAMU AUTOCAD LT 2002 NR UPR. PODPIS:
NR: 700-50980471/-50980472/-50980473/-50980474/-50980475 NR EWID.

ARCHITEKTURA	MGR INŻ. ARCH. LESZEK MARZĄLEK	1152092
	INŻ. ARCH. GRZEGORZ MISZOK	
	MGR INŻ. ARCH. BEATA BANKA	
SPRAWDZIK:	MGR INŻ. ARCH. MIROSLAW KONIECZNY	092091

FAZA / PHASE: PROJ. BUDOWLANY BRANŻA / BRANCH: ARCHITEKTURA
SKALA / SCALE: SKALA 1:100 DATA / DATE: LIPIEC 2015

TYTUL RYSUNKU / DRAWING TITLE
WIDOK D-D

NUMER RYSUNKU / DRAWING NUMBER: BUD_05 REWIZJA / REVISION: