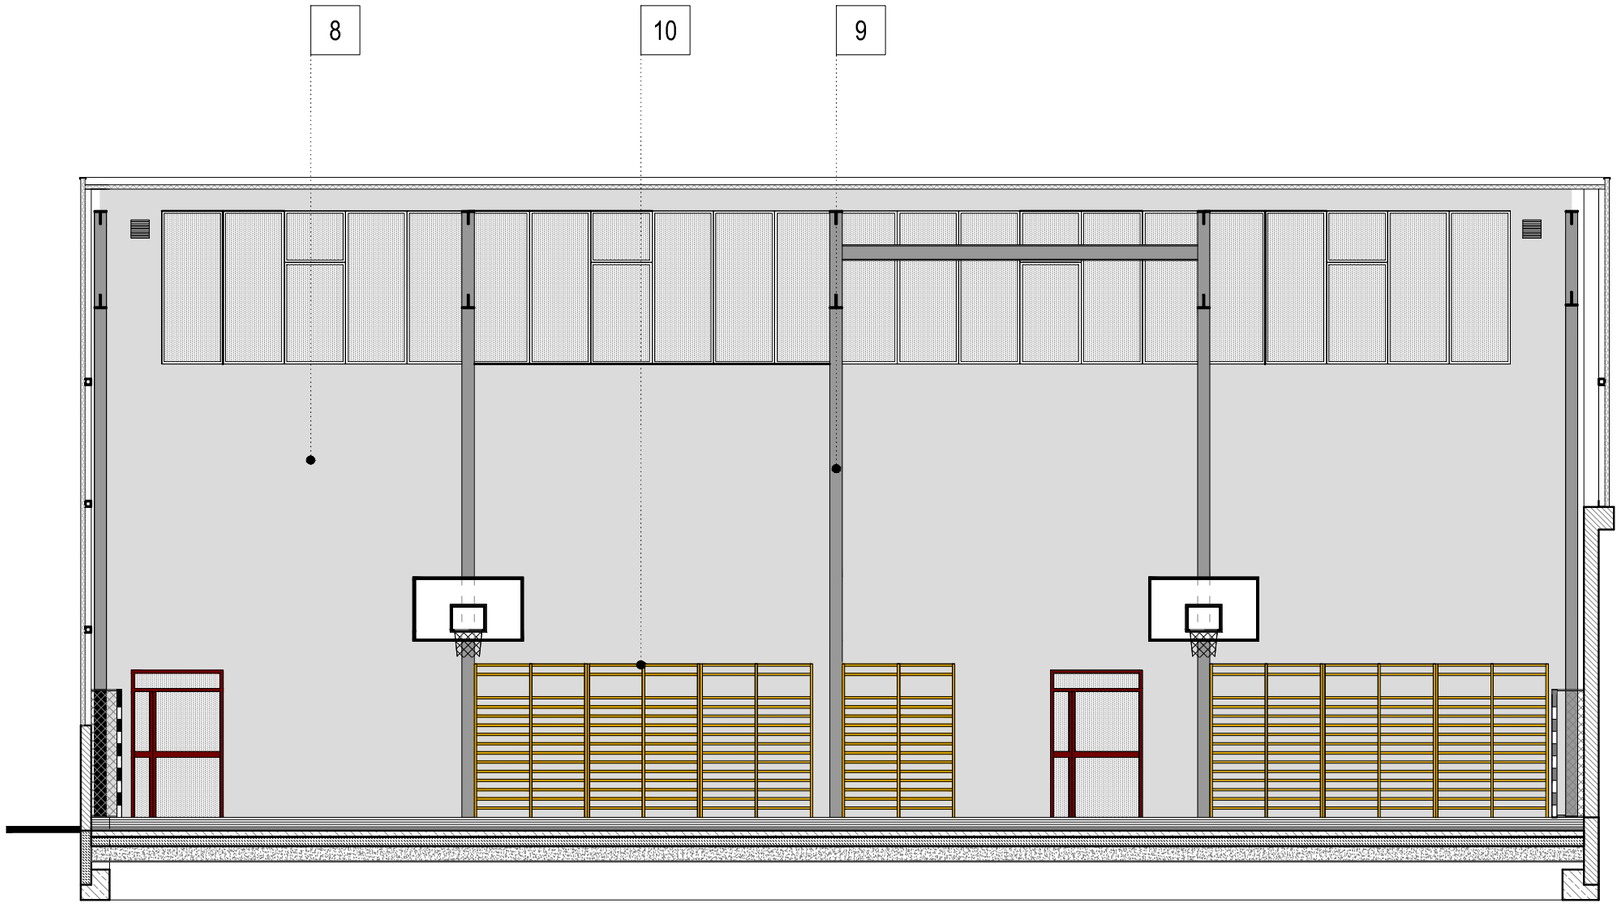

LP	ELEMENT	KOLOR
1	Linia boiska do siatkówki, grubość 5cm	Biały RAL 9003
2	Linia boiska do koszykówki, grubość 5cm	Czerwony RAL 3000
3	Linia boiska do piłki ręcznej, grubość 5cm	Niebieski RAL 5005
4	Linie dodatkowe, grubość 2cm	Biały RAL 9003 wg uzgodnień z inwestorem
5	Obrzeże boiska	Jasny szary RAL 7042 wg uzgodnień z inwestorem
6	Boisko do koszykówki	Zielony RAL 6010 wg uzgodnień z inwestorem
7	Boisko do siatkówki	Żółty RAL 1004 wg uzgodnień z inwestorem
8	Ściana hali	Jasny szary RAL 7042 wg uzgodnien z inwestorem
9	Konstrukcja hali	Ciemny szary RAL 7010 wg uzgodnien z inwestorem
10	Drabinki gimnastyczne	Naturalne drewno
11	Osłony kaloryferów	Ciemny szary RAL 7010 wg uzgodnien z inwestorem
12	Konstrukcja wspornika kosza	Ciemny szary RAL 7010 wg uzgodnien z inwestorem
13	Drzwi do magazynu	Dopasować do istniejących drzwi

UWAGI:

1) WYMIARY NALEŻY SPRAWDZIĆ NA BUDOWIE. WSZELKIE NIEŚCISŁOŚCI/ ZMIANY UZGODNIĆ Z PROJEKTANTEM
2) RYSUNKI ROZPATRYWAĆ ŁĄCZNIE Z CZĘŚCIĄ OPISOWĄ ORAZ RYSUNKAMI BRANŻY INSTALACYJNEJ
3) OPIS STOLARKI W ZESTAWIENIU
4) WYMIARY DRZWI PODANO W ŚWIETLE OŚCIEŻNIC
5) ROBOTY BUDOWLANE WINNY ZOSTAĆ WYKONANE W OPARCIU O AKTUALNIE OBOWIĄZUJĄCE PRZEPISY BUDOWLANE ORAZ ZGODNIE Z ZASADAMI WIEDZY TECHNICZNEJ I SZTUKI BUDOWLANEJ
6) DO BUDOWY NALEŻY UŻYĆ PEŁNOWARTOŚCIOWYCH, CERTYFIKOWANYCH MATERIAŁÓW O PARAMETRACH NIE GORSZYCH NIŻ ZAŁOŻONE W PROJEKCIE
7) PROJEKT BUDOWLANY NIE JEST PODSTAWĄ DO WYCENY. PODSTAWĄ DO WYCENY POWINIEN BYĆ PROJEKT WYKONAWCZY

WSZELKIE PRAWA ZASTRZEŻONE ALL RIGHTS RESERVED

PROJEKT / DESIGN:

PARTNERZY / PARTNERS:

STUDIO PROJEKTOWE SPART S.C.
41 - 902 BYTOM, POLSKA
UL. STRZELCÓW BYTOMSKICH 59
TEL./FAX.: +48 . 32 . 283 18 13
EMAIL: BIURO@SPART.PL
NIP: 626 - 25 - 81 - 840
REGON: 276700798

INWESTOR / INVESTOR:

ZESPÓŁ SZKÓŁ SPORTOWYCH; SZKOŁA PODSTAWOWA NR 8
GIMNAZJUM NR 1; V LICEUM OGÓLNOKSZTAŁCĄCE

ADRES INWESTYCJI / INVESTMENT ADRESS:

UL. MIKOŁAJA 3,
41-106 SIEMIANOWICE ŚLĄSKIE

TEMAT / PROJECT:

REMONT SALI GIMNASTYCZNEJ WRAZ Z SZATNIAMI I WĘZŁEM SANITARNYM

OPRACOWANY PRZY POMOCY PROGRAMU AUTOCAD LT 2002
NR: 700-50980471/ -50980472/ -50980473/ -50980474/ -50980475

			NR UPR. NR EWID.	PODPIS:
ARCHITEKTURA	MGR INŻ. ARCH.	LESZEK MARSZAŁEK	115/2002	
	INŻ. ARCH.	GRZEGORZ MIŚZOK		
	MGR INŻ. ARCH.	BEATA BAŃKA		
SPRAWDZIŁ:	MGR INŻ. ARCH.	MIROSŁAW KONIECZNY	69/2001	

FAZA / PHASE: PROJ. BUDOWLANY
BRANŻA / BRANCH: ARCHITEKTURA
SKALA / SCALE: SKALA 1:100
DATA / DATE: LIPIEC 2015

TYTUŁ RYSUNKU / DRAWING TITLE

WIDOK D-D KOLORYSTYKA

NUMER RYSUNKU / DRAWING NUMBER: BUD_10
REWIZJA / REVISION: -