


# RZUT HALLI

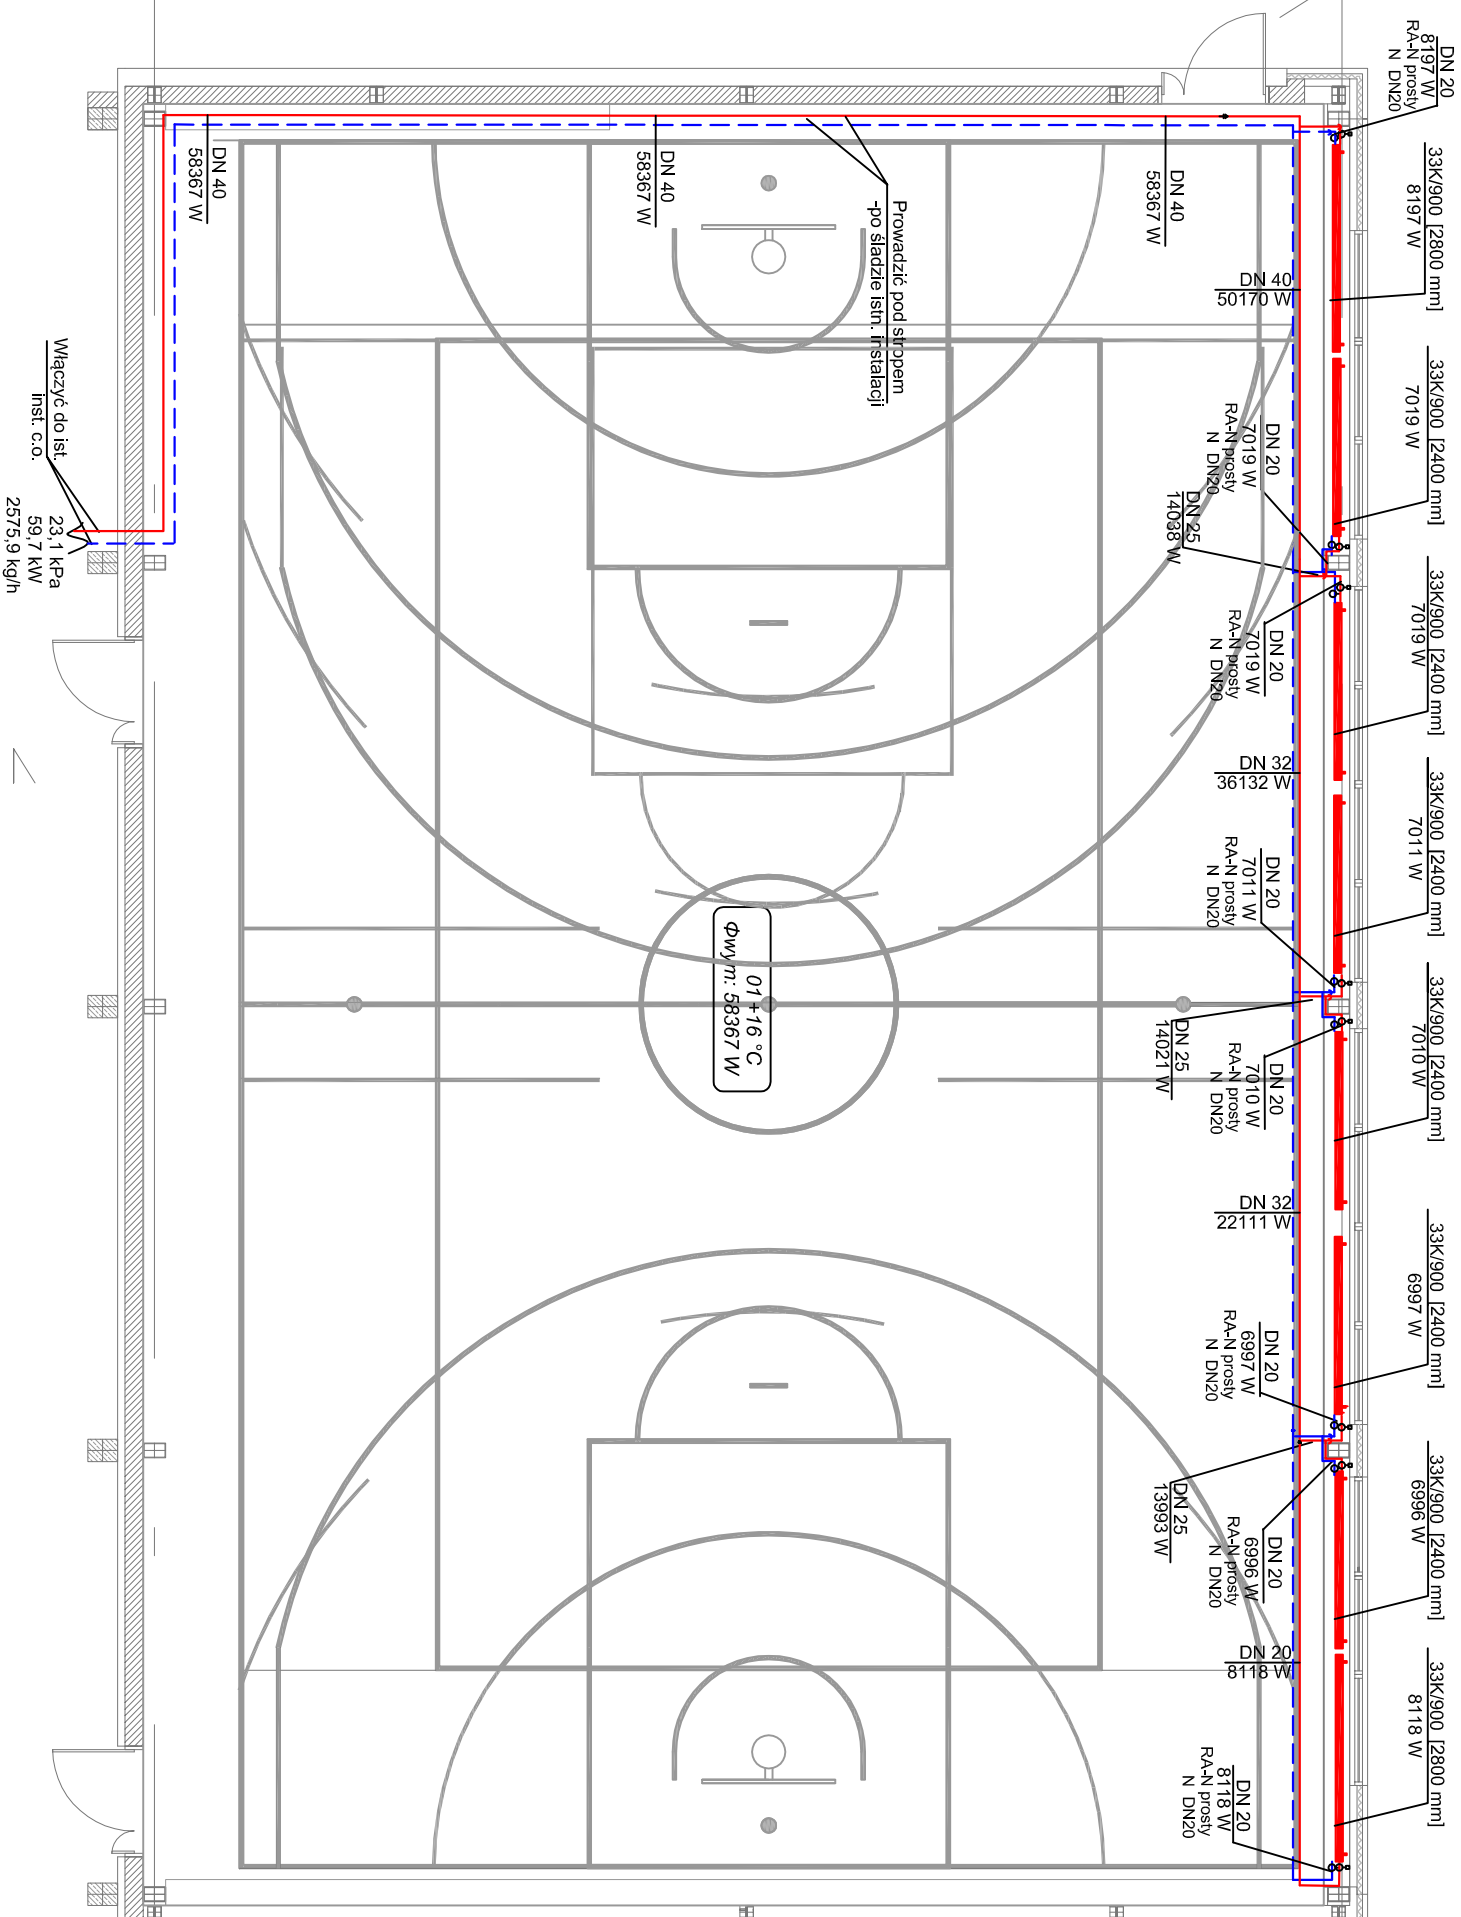

## OZNACZENIA:


- - instalacja c.o. prowadzona w posadzce - zasilanie- 80°C
- - instalacja c.o. prowadzona w posadzce- powrót-60°C

Numer pomieszczenia

0,3 +20 °C Temp. obliczeniowa w pomieszczeniu  
 Φwym.: 6423 W

Wartość strat ciepła

— Grzejnik stalowy płytowy

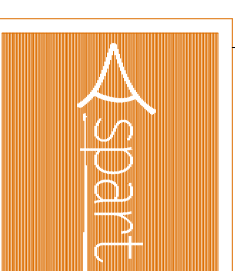

STUDIO PROJEKTOWE SPART S.C.  
 41 - 902 BYTOM,  
 UL. STRZELCÓW BYTOMSKICH 59  
 TEL./FAX.: +48 32 283 18 13  
 EMAIL: BIURO@SPART.PL  
 NIP: 626-25-81-840  
 REGON: 276700798

INWESTOR/INVESTOR:  
 ZESPÓŁ SZKÓŁ SPORTOWYCH: SZKOŁA PODSTAWOWA NR 8 GIMNAZJUM  
 NR 1; V LICEJUM OGÓLNOKSZTAŁCĄCE W SIEMIANOWICACH ŚLĄSKICH  
 ADRES INWESTYCJI/INVESTMENT ADDRESS:

UL. MIKOŁAJA 3,  
 41-106 SIEMIANOWICE ŚLĄSKIE

TEMAT/PROJECT:  
 REMONT SALI GIMNASTYCZNEJ WRAZ Z SZATNIAMI I WEZŁEM  
 SANITARYM

OPRACOWANY PRZY POMOCY PROGRAMU AUTOCAD LT 2002 NR DOK. NR DOK.  
 NR: 7060898947V - 5098047Z - 5098047J - 5098047A - 5098047S  
 BRANŻA/SANITARIA  
 WOLCIECH CIEPLIŃSKI 4402

SRACZKA	NR NR	JANUSZ PIECHOWICZ	4402
TYTUŁ/PHASE: PROJEKT WYKONAWCZY			
BRANŻA/BRANCH: SANITARIA			
SKALA/SCALE: DATA DATE: LIPIEC 2015			
SKALA 1:100			
TYTUŁ/PHASE: TYTUŁ/PHASE: SALA GIMNASTYCZNA - INSTALACJA C.O.			

NUMER PRZESŁANIEK/ISSUANCE NUMBER:	REWIZJA/REVISION:
CO-2	-