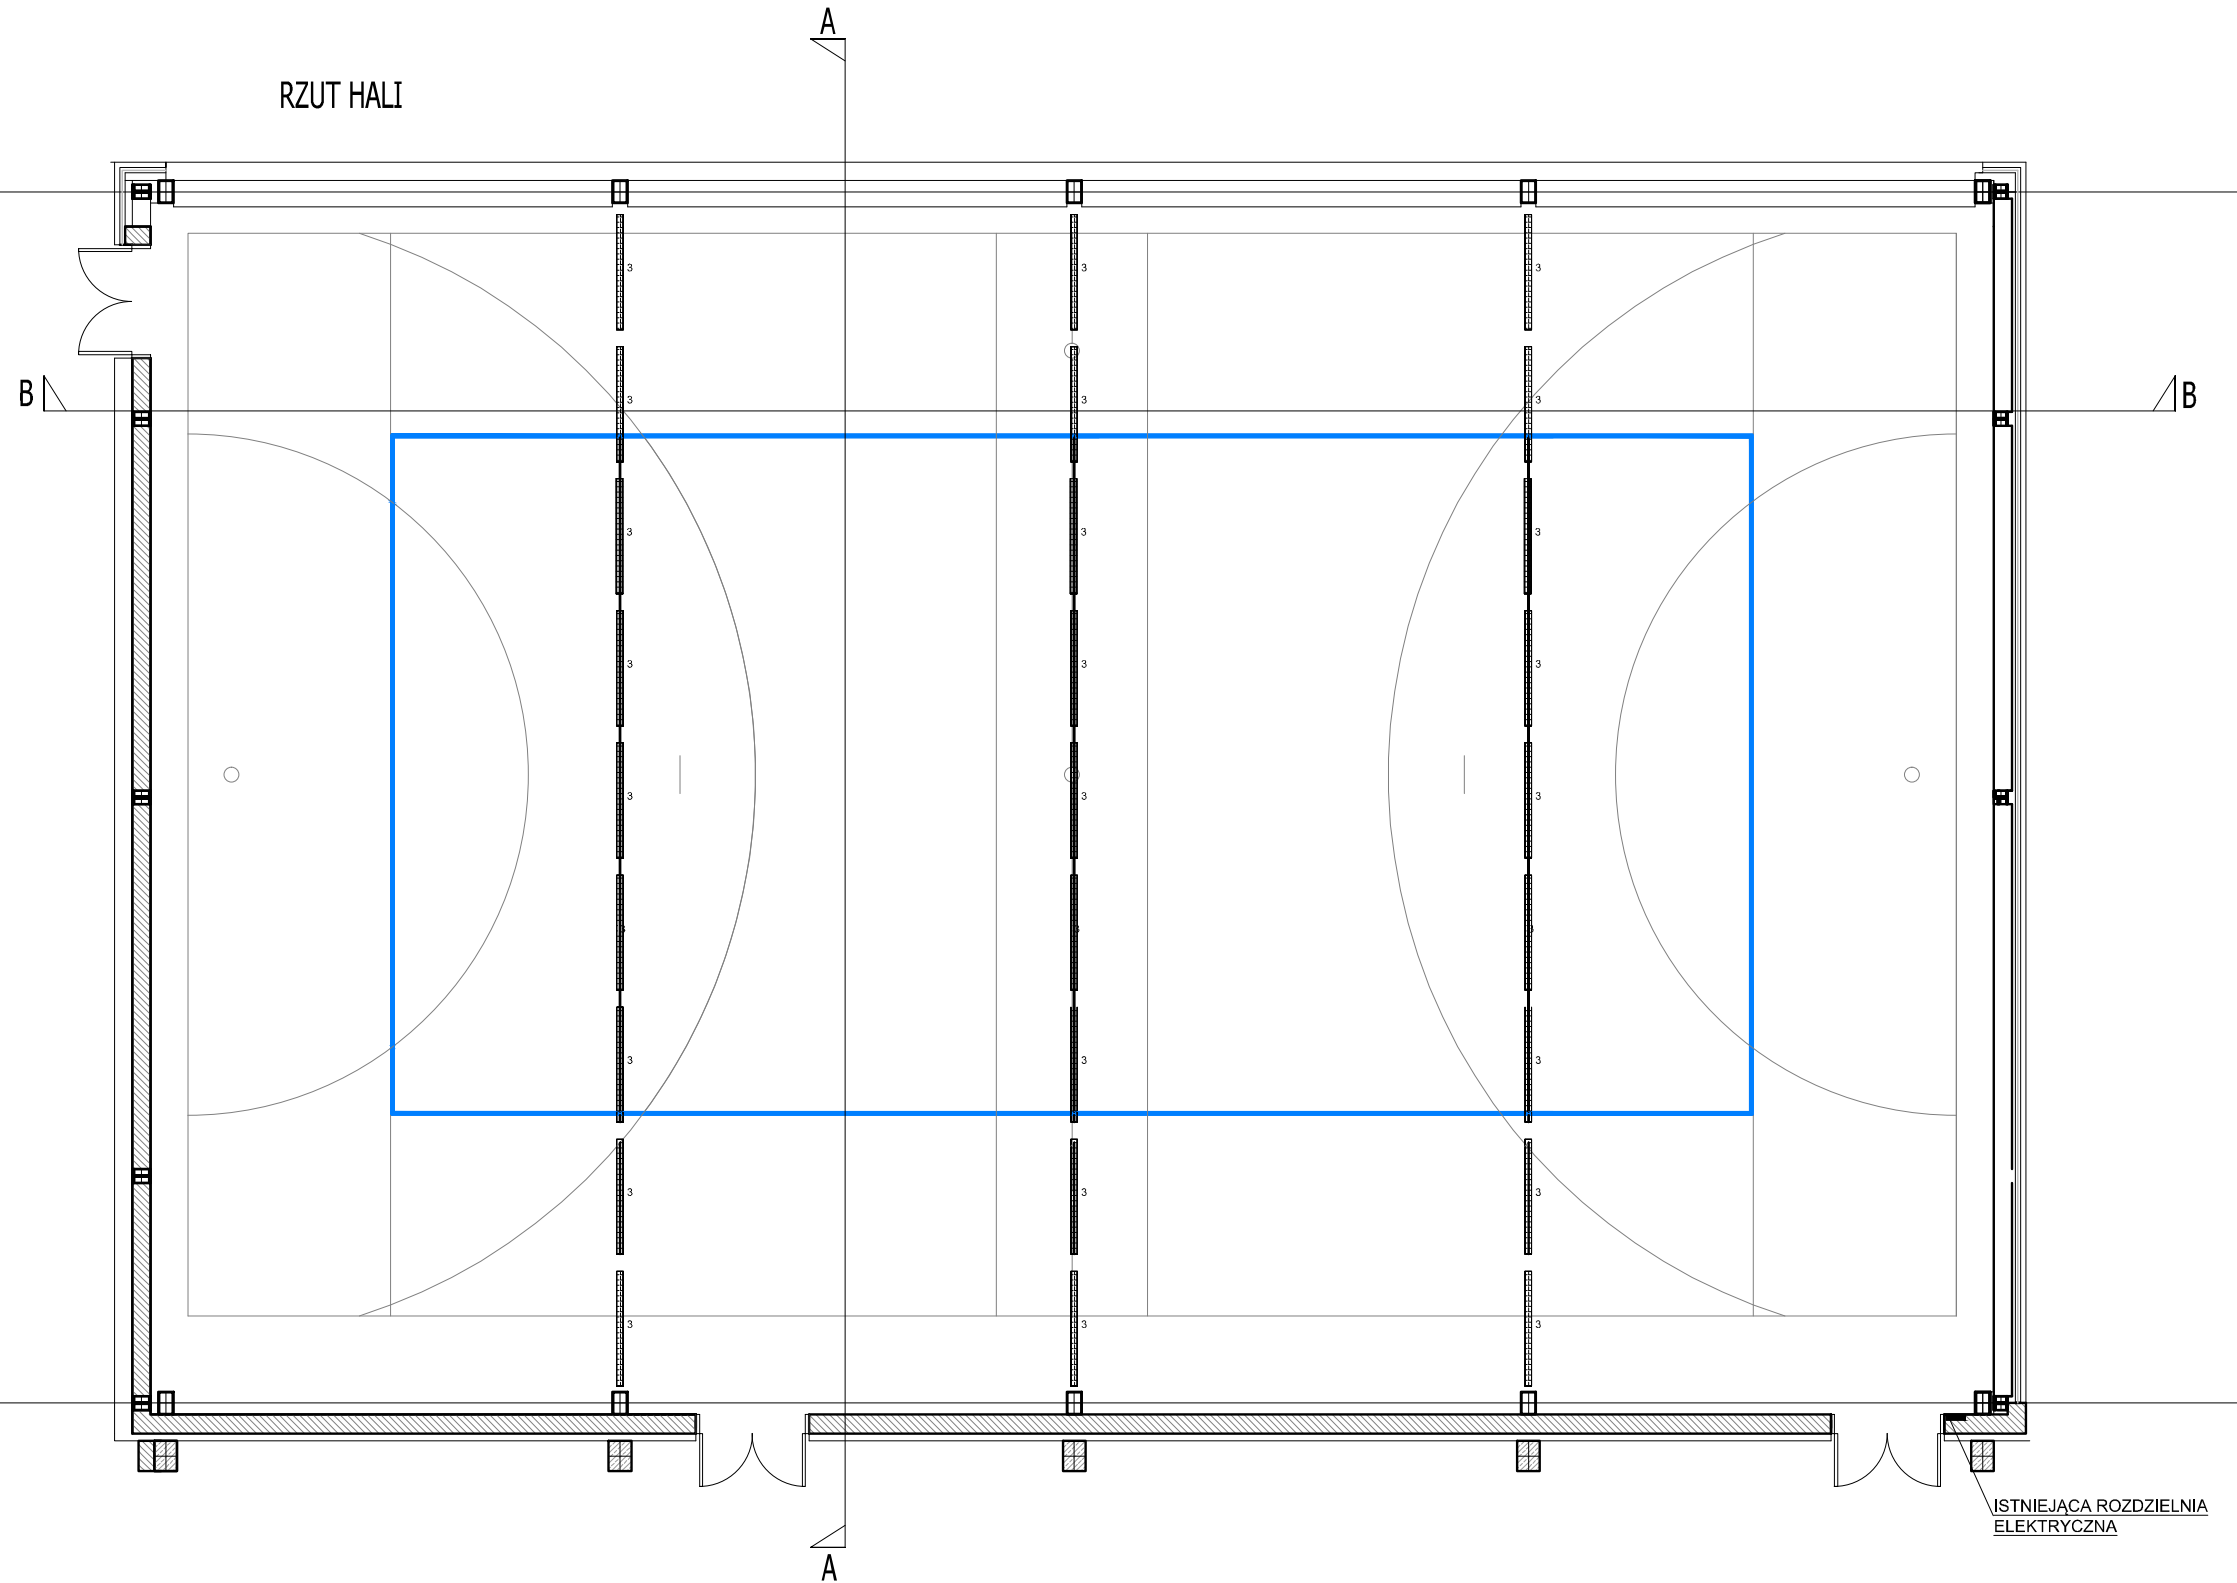


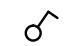

RZUT HALI

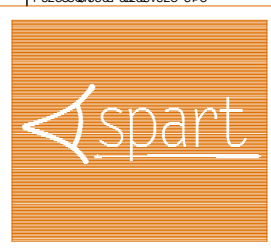


Szkoła Siemianowice Śląskie

3 27 \* SPECTRUM LIMEA SLI028007 50W TRANSPARENT

LEGENDA

-  Wyłącznik jednobiegunowy
-  Gniazdo 1P+N+PE 10A

		PROJEKT / DESIGN:		PARTNERZY / PARTNERS:	
		STUDIO PROJEKTOWE SPART S.C. 41 - 902 BYTOM, POLSKA UL. STRZELCÓW BYTOMSKICH 69			
		TEL./FAX.: +48 32 283 18 13		NR UPR. NR EWID.:	
		EMAIL: BIURO@SPART.PL			
		NIP: 626 - 25 - 81 - 840			
		REGON: 276700798			
INWESTOR / INVESTOR:					
ZESPÓŁ SZKÓŁ SPORTOWYCH; SZKOŁA PODSTAWOWA NR 8 GIMNAZJUM NR 1; V LICEUM OGÓLNOKSZTAŁCĄCE					
ADRES INWESTYCJI / INVESTMENT ADDRESS:					
UL. MIKOŁAJA 3, 41-106 SIEMIANOWICE ŚLĄSKIE					
TEMAT / PROJECT:					
PROJEKT INST. ELEKTRYCZNEJ					
OPRACOWANY PRZY POMOCY PROGRAMU AUTOCAD LT 2002 NR: 700-50980471/-50980472/-50980473/-50980474/-50980475				NR UPR. NR EWID.:	
PROJEKTANT	INZ.	STANISŁAW BALL	1152/02		
SPRAWDZAJĄCY	MGR INZ.	PIOTR DUDA			
SPRAWDZIŁ	MGR INZ. ARCH.	MIROSLAW KONIECZNY	09/2011		
FAZA / PHASE:		OUB: 0800UB-OPK		ELEKTRYKA	
PROJ. BUDOWLANY		DATA / DATE:		MAJ 2015	
SKALA / SCALE:		SKALA 1:100			
VYVAVAYAN-SVIBUDICV @OAVQSO					
SALA GIMNASTYCZNA INST. ELEKTRYCZNA					
NUMER RYSUNKU / DRAWING NUMBER:				REWIZJA / REVISION:	
E_02					