


NAZWA ODBIORU	SZATNIA DZIEWCZ. 01	UMYWALNIA 1 02	NATRYSKI 03	UMYWALNIA 2 08	SZATNIA CHŁOPCY 09	SALA GIMNASTYCZNA	SALA GIMNASTYCZNA	ÓŚWIETLENIE 01:04	ÓŚWIETLENIE 05:09	ÓŚWIETLENIE SALA	ÓŚWIETLENIE SALA	ÓŚWIETLENIE SALA
MOC [kW]												
NR OBWODU												

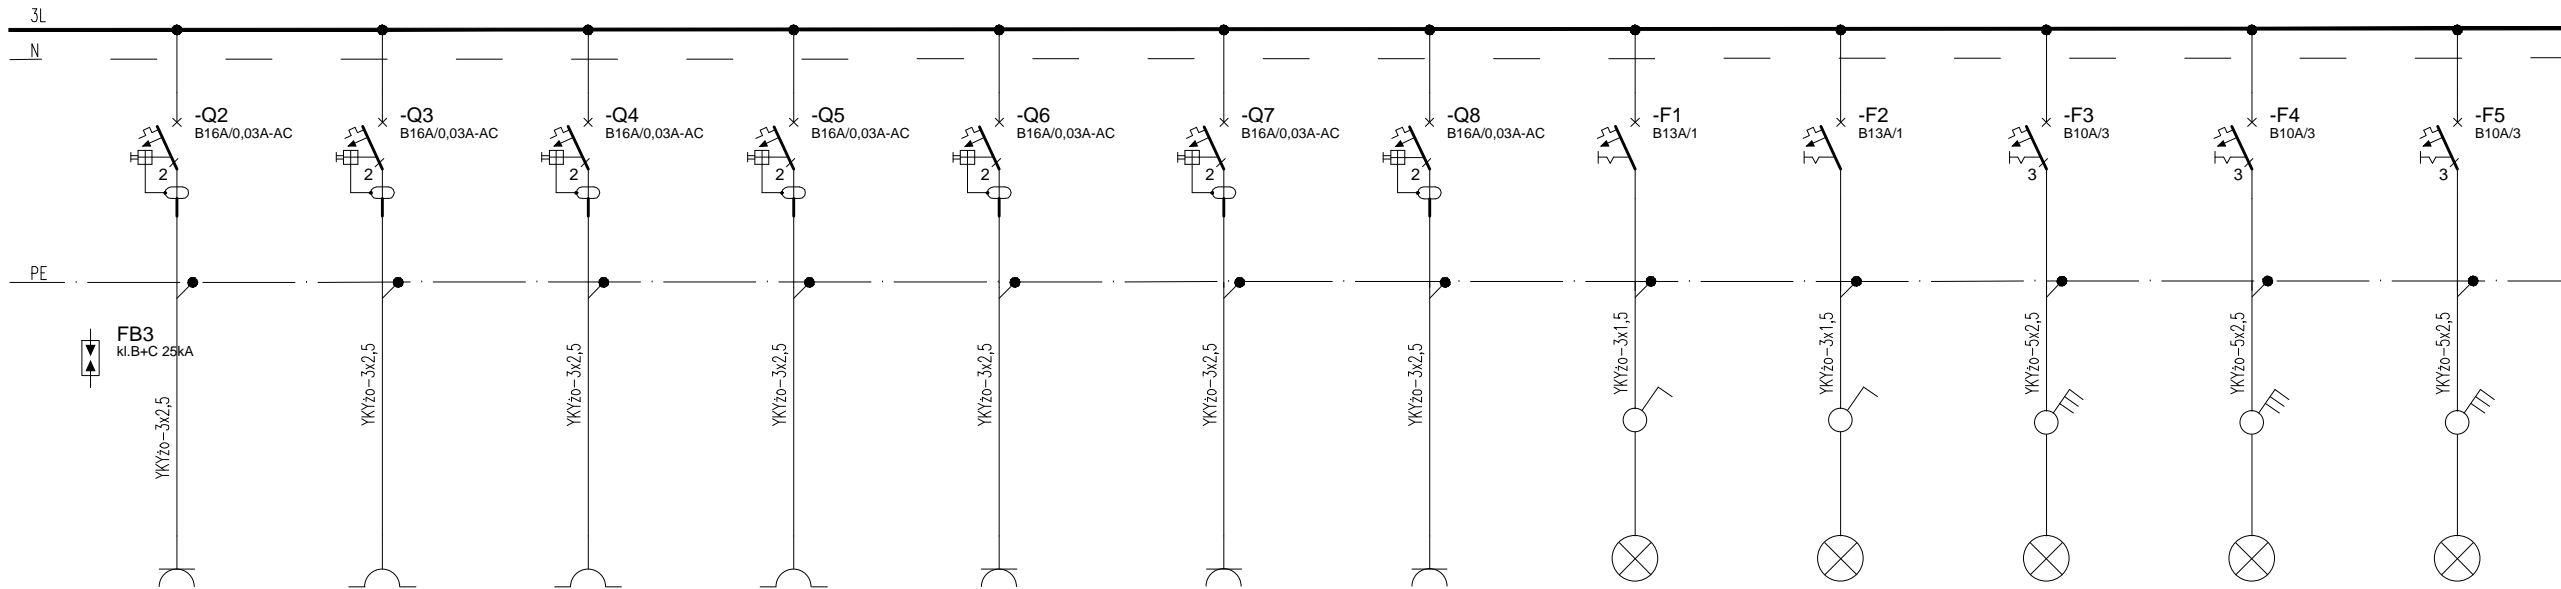

Y UZOS&AUB; G&Z&VUZ&O UPO ALL RIGHTS RESERVED

PROJEKT / DESIGN: PARTNERZY / PARTNERS:

STUDIO PROJEKTOWE SPART S.C.
41 - 902 BYTOM, POLSKA
UL. STRZELCÓW BYTOMSKICH 59

TEL./FAX: +48 - 32 - 283 18 13
EMAIL: BIURO@SPART.PL
NIP: 626 - 25 - 81 - 840
REGON: 276700798

INWESTOR / INVESTOR:
ZESPÓŁ SZKÓŁ SPORTOWYCH; SZKOŁA PODSTAWOWA NR 8
GIMNAZJUM NR 1; V LICEUM OGÓLNOKSZTAŁCĄCE

ADRES INWESTYCJI / INVESTMENT ADDRESS:
UL. MIKOŁAJA 3,
41-106 SIEMIANOWICE ŚLĄSKIE

TEMAT / PROJECT:
PROJEKT INST. ELEKTRYCZNEJ

OPRACOWANY PRZY POMOCY PROGRAMU AUTOCAD LT 2002 NR. 700-50980471/-50980472/-50980473/-50980474/-50980475 NR LPR. NR EWID. PODPIS:

PROJEKTANT	INZ.	STANISŁAW BALL	11/2002
SPRAWCZAJĄCY	MGR INZ.	PIOTR DUDA	
SPRAWCZYL	MGR INZ. ARCH.	MIROSLAW KONIECZNY	09/2001

FAZA / PHASE: OUB OUB OUB OPK
PROJ. BUDOWLANY ELEKTRYKA
SKALA / SCALE: DATA / DATE:
SKALA 1:100 MAJ 2015

WWW.AYUWP&V&OUB; @OAV&SO

ROZDZIELNICA SCHEMAT

NUMER RYSUNKU / DRAWING NUMBER: E_03 REWIZJA / REVISION: -