


**ARANŻACJA**

szatnia_chłopcy	0.9	17.13 m <sup>2</sup>
przedstolek_nr 2	0.7	1.55 m <sup>2</sup>
wc_chłopcy	0.6	2.75 m <sup>2</sup>
wc dziewczynki	0.5	1.80 m <sup>2</sup>
przedstolek_nr 1	0.4	2.44 m <sup>2</sup>
szatnia_dziewczynki	0.1	19.22 m <sup>2</sup>

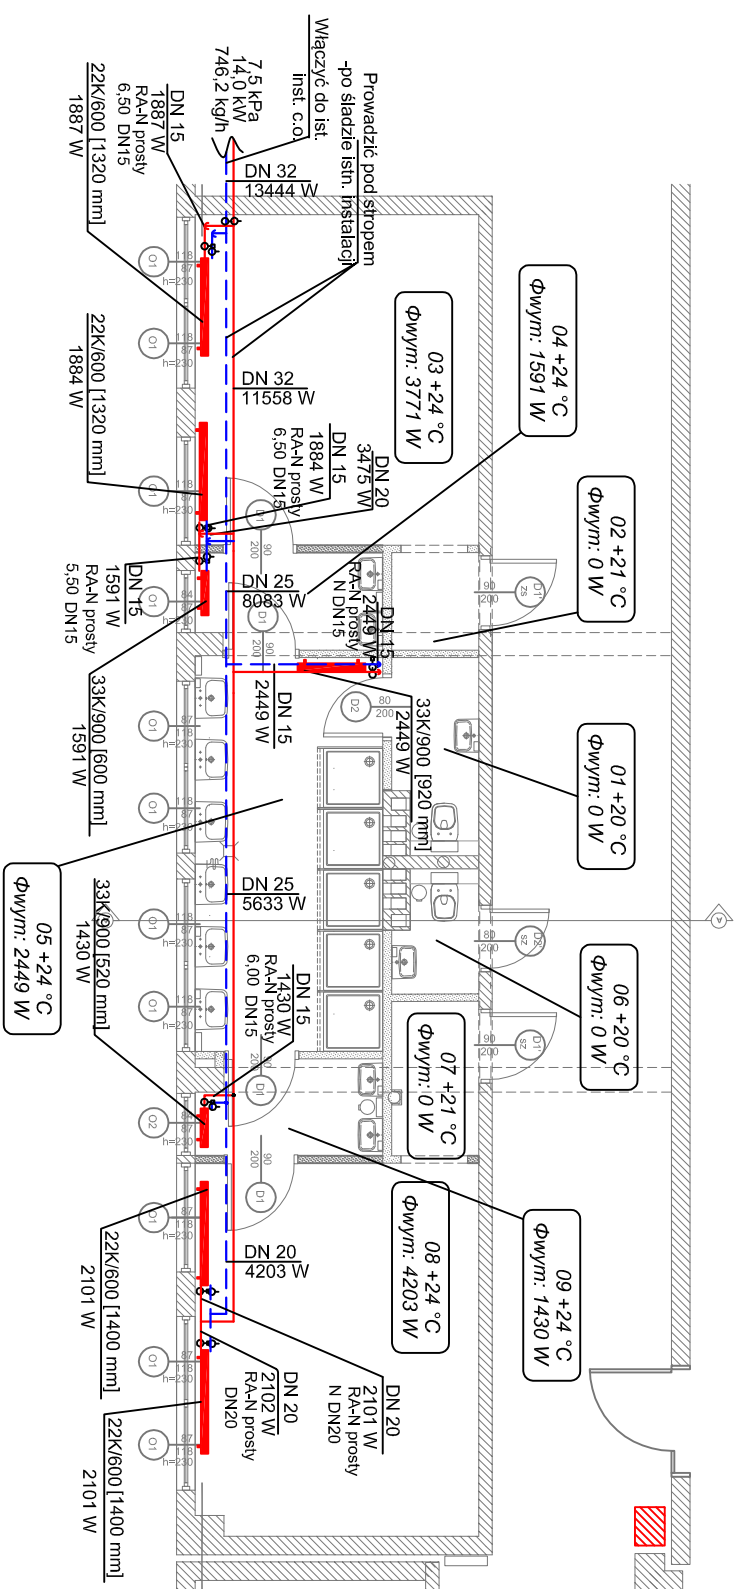

umywalnia_nr2	0.8	3.25 m <sup>2</sup>
umywalnia_nr1	0.2	3.14 m <sup>2</sup>

ndryski	0.3	13.53 m <sup>2</sup>
---------	-----	----------------------

umywalnia_nr1	0.2	3.14 m <sup>2</sup>
---------------	-----	---------------------

**OZNACZENIA:**

- instalacja c.o. prowadzona w posadzce - zasilanie- 80°C
- instalacja c.o. prowadzona w posadzce- powrót-60°C

**ZESTAWIENIE POWIERZCHNI PARTER\_szatnia**

Lp.	Numer Pomieszczenia	Pow. m2	Pomieszczenie
1	0.1	19.22	szatnia_dziewczynki
2	0.2	3.14	umywalnia_nr1
3	0.3	13.53	ndryski
4	0.4	2.44	przedstolek_nr1
5	0.5	1.80	wc dziewczynki
6	0.6	2.75	wc chłopcy
7	0.7	1.55	przedstolek_nr2
8	0.8	3.25	umywalnia_nr2
9	0.9	17.13	szatnia_chłopcy
		64.61	

**spart**

STUDIO PROJEKTOWE SPART S.C.  
41-902 BYTOM, POLSKA  
UL. STRZELCÓW BYTOMSKICH 59  
TEL./FAX.: 448 32 283 18 13  
EMAIL: BIURO@SPART.PL 626 25 81 840  
NIP: 276700798  
REGON: 276700798

INWESTOR/INVESTOR:  
ZESPÓŁ SZKOŁ SPORTOWYCH: SZKOŁA PODSTAWOWA NR 8 GIMNAZJUM  
NR 1: V LICEUM OGÓLNOKSZTAŁCĄCE W SIEMIANOWICACH ŚLĄSKICH

UL. MIKOŁAJA 3,  
41-106 SIEMIANOWICE ŚLĄSKIE  
TEMAT/PROJECT:  
REMONT SALI GIMNASTYCZNEJ WRAZ Z SZATNIAMI I WĘZŁEM  
SANITARNYM

OPRACOWANY PRZY POMOCY PROGRAMU AUTOCAD LT 2002 NR DNR: PODRS:  
NR: 70608980471 - 50980472 - 50980473 - 50980474 - 50980475  
BRANŻA/SANITARNIA NR DZ: WOJCIECH CIEPLIŃSKI 4402

BRANŻA	NR DZ.	IMIĘ I NAZWISKO	DATA
BRANŻA/BRANŻA:		JANUSZ PIECHOWICZ	4402
PROJ WYKONAWCZY		SANITARNIA	
SKALA / SCALE:		1:100	
DATA/DATE:		LIPIEC 2015	

RYTUWAŁ/ISSUING TITLE:  
RZUT PARTERU - SZATNIE - INSTALACJA C.O.

NUMER PRZESYŁKI/ISSUING NUMBER:  
CO-1

REWIZJA / REVISION:  
-