


LEGENDA:
 PŁYTKI ŚCIENNE, do 2m.np: Opoczno - Naturalne, Classic, o wym. 27,9x69,7cm, gr. 0,85cm, matowa
 MALOWANIE FARBĄ SATYNOWĄ ŁAZIENKOWĄ KOLOR, RAL9003, WYKONCZENIE GŁADKIE
 POZZYATEK UKŁADANIA PŁYTEK

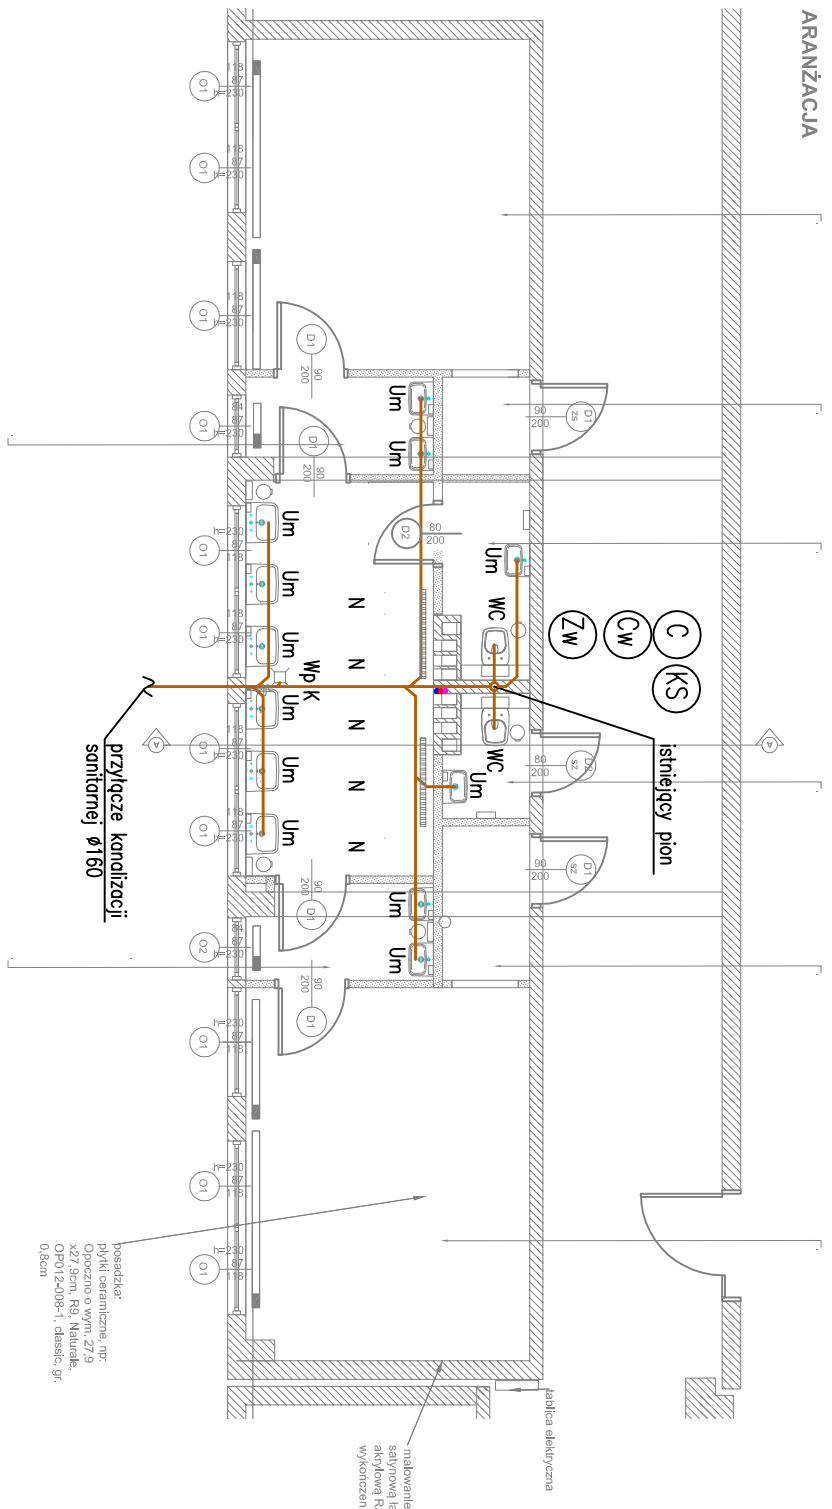

LEGENDA	
	PROJ. INSTALACJA WODY ZIMNEJ
	PROJ. INSTALACJA WODY CIEPŁEJ
	PROJ. INSTALACJA CYRKULACJI
	PROJ. INSTALACJA KANALIZACJI SANITARNEJ
	UMYWALKA
	ZLEW
	MISKA USTĘPOWA
	KUREK ZE ZŁĄCZKĄ DO WĘŻA
	NATRYSK
	WPUST PODŁOGOWY DNSO
	PISUAR
	ISTN. PION INSTALACJI WODY ZIMNEJ
	ISTN. PION INSTALACJI WODY CIEPŁEJ
	ISTN. PION INSTALACJI CYRKULACJI
	ISTN. PION INSTALACJI KANALIZACJI SANITARNEJ

spart

STUDIO PROJEKTOWE SPART S.C.
 41-902 BYTOM, POLSKA
 UL. STRZELCÓW BYTOMSKICH 59
 TEL./FAX: +48 32 283 18 13
 E-MAIL: BIURO@SPART.PL
 NIP: 626-25-81-840
 REGON: 276700798

INWESTOR / INVESTITOR
 ZESPÓŁ SZKOŁ SPORTOWYCH - SZKOŁA PODSTAWOWA NR 8 GIMNAZJUM NR 1; V LECIWI OGÓLNOKSZTAŁCĄCE W SIEMIANOWICACH ŚLĄSKICH
 ADRES INWESTYCJI / INVESTMENT ADDRESS:
 UL. MIKOŁAJA 3,
 41-106 SIEMIANOWICE ŚLĄSKIE
 TEMAT / PROJECT:
 REMONT SALI GIMNASTYCZNEJ WRAZ Z SZATNIAMI I WEZŁEM SANITARNYM

OPRACOWANY PRZY POMOCY PROGRAMU AUTOCAD LT 2002	NR LPR	PODRYS
NR: 706-50988471 - 50988472 - 50988473 - 50988474 - 50988475	NR. ETAPU	
BRANŻA SANITARNA	WZJCIĘCIE	4402

SRAMCIE	WZJCIĘCIE	4402
Tytuł / PRACE:		
PROJ. WYKONAWCZY	BRANŻA / BRANŻA:	SANITARNA
SKALA / SCALE:	DATA / DATE:	
SKALA 1:100	LIPIEC 2015	

RYTUŁ PARTERU - INSTALACJA KANALIZACJI

NUMER RYSUNKU / DRAWING NUMBER: WK-2

REWIZJA / REVISION: -